

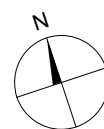


**STACJA JEZYCE**  
**BUDYNEK 3C**  
 Poznań - Jeżyce, ul. Stanisława Barańczaka


**SCHEMAT LOKALIZACJI BUDYNKU:**

**SCHEMAT LOKALU MIESZKALNEGO NA PIĘTRZE:**

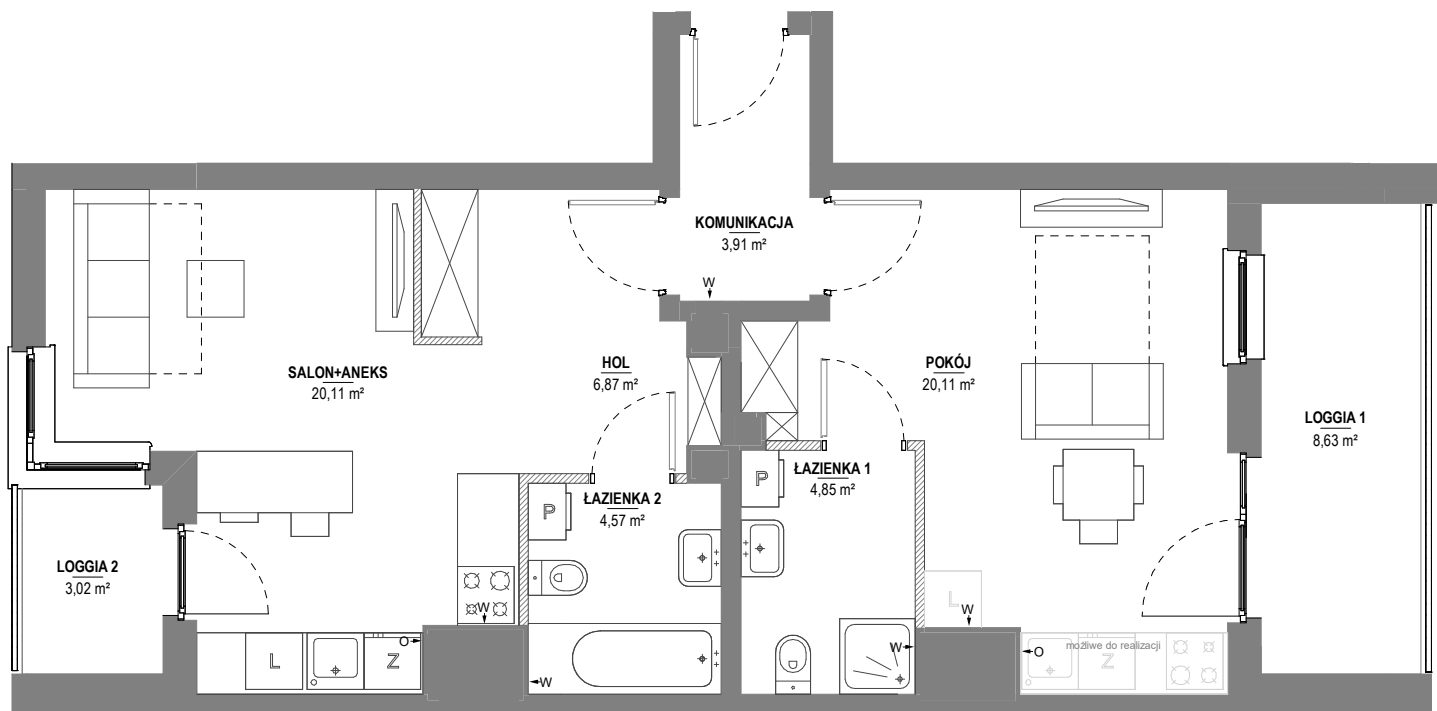

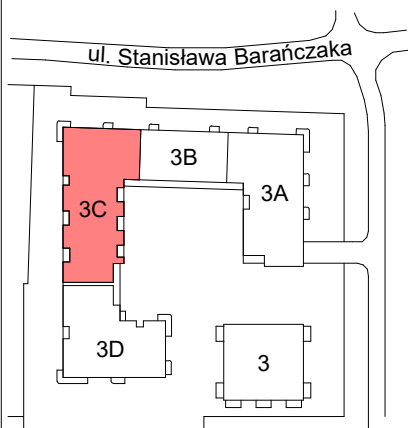

**TAG**  
**Immobilien AG**

**modo**  
 architektura

**TAG Residential Real Estate Sp. z o. o.**  
 ul. Jaworska 11  
 53-612 Wrocław  
 KRS 794559

**MODO Architektura Sp. z o.o.**  
 ul. Winogrody 137/1, 61-626 Poznań  
 +48 574 067 662  
 www.modoarchitektura.pl

FAZA:	DATA:	NR MIESZKANIA:
<b>4.A</b>	<b>07.06.2023</b>	<b>3CM52</b>
LICZBA POKOI:	POW. UŻYTKOWA MIESZKANIA WG PN-ISO 9836	<b>60,42m<sup>2</sup></b>
<b>2</b>	POW. MIESZKANIA POD ŚCIANKAMI:	<b>2,41m<sup>2</sup></b>
	ŁĄCZNA POW. MIESZKANIA:	<b>62,83m<sup>2</sup></b>
PIĘTRO:	POW. BALKONU:	POW. LOGGII:
<b>5</b>	-	<b>8,63m<sup>2</sup>+3,02m<sup>2</sup></b>
KLATKA:	POW. TARASU:	POW. OGRÓDKA:
<b>3C</b>	-	-

**LEGENDA:**  ŚCIANKI  WYCIĄG WENTYLACYJNY  MIEJSCE PODŁĄCZENIA OKAPU KUCHENNEGO

**UWAGA:**

- POWIERZCHNIE LICZONE WEDŁUG NORMY PN-ISO 9836
- ZE WZGLĘDU NA TRWAJĄCE PRACE PROJEKTOWE POWIERZCHNIE I LUB WYMIARY MOGĄ ULEC ZMIANIE
- WYPOSAŻENIE TYLKO W CELACH PREZENTACJI, NIE STANOWI ZOBOWIĄZANIA UMOWNEGO
- NINIEJSZY PROJEKT NIE STANOWI OFERTY W ROZUMIENIU PRZEPISÓW KODEKSU CYWILNEGO
- WYŚCIE NA TARAS/LOGGIE - MOŻLIWA RÓŻNICA POZIOMÓW
- PIONY KANALIZACYJNE I PIONY WENTYLACYJNE STANOWIĄ CZĘŚĆ WSPÓLNA INSTALACJI BUDYNKU
- W PRZYPADKU WYSTĘPOWANIA OTWORU REWIZYJNEGO NA PIONIE, MUSI BYĆ ZAPEWNIONY DOSTĘP DO NIEGO, ZGODNIE Z DOKUMENTACJĄ TECHNICZNĄ
- W PRZYPADKU WYSTĘPOWANIA PODWÓJNYCH DRZWI BALKONOWYCH, TYLKO JEDNO SKRZYDŁO DRZWIOWE JEST WYPOSAŻONE W KLAMKE