



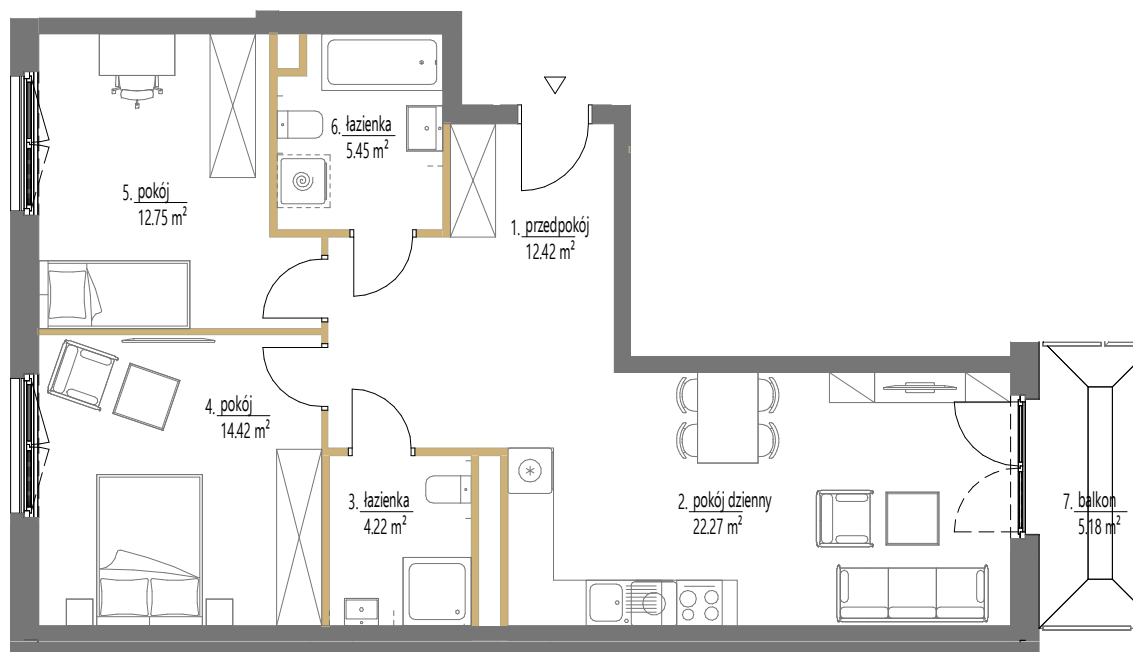

SKALA: 1:100  
1 2 m  
ściany działowe

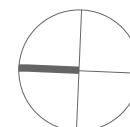

westa  
INVESTMENTS

ADRES INWESTYCJI w rejonie ul. Anny Szwed-Śniadowskiej w Krakowie, [www.essa-kliny.pl](http://www.essa-kliny.pl)  
BIURO SPRZEDAŻY +48 789 409 732, +48 503 903 675, [sprzedaz@essa-kliny.pl](mailto:sprzedaz@essa-kliny.pl)  
DEWELOPER: GREEN TOWN DEVELOPMENT Sp. z o. o., ul. Floriańska 15/4, 31-019 Kraków

Niniejsza karta ma charakter poglądowy i przedstawia przykładową aranżację lokalu. Rzut lokalu został przygotowany na potrzeby rezerwacji mieszkania.  
Ostateczna powierzchnia użytkowa lokalu ustalona będzie w trakcie pomiaru powykonawczego wg. PN-ISO 9836.

## Budynek A2

|                     |                      |
|---------------------|----------------------|
| Lokal mieszkalny nr | 15                   |
| Powierzchnia        | 71,53 m <sup>2</sup> |
| Piętro              | 2                    |
| Pokoje              | 3                    |

## Zestawienie powierzchni

|   |               |                      |
|---|---------------|----------------------|
| 1 | przedpokój    | 12.42 m <sup>2</sup> |
| 2 | pokój dzienny | 22.27 m <sup>2</sup> |
| 3 | łazienka      | 4.22 m <sup>2</sup>  |
| 4 | pokój         | 14.42 m <sup>2</sup> |
| 5 | pokój         | 12.75 m <sup>2</sup> |
| 6 | łazienka      | 5.45 m <sup>2</sup>  |
| 7 | balkon        | 5.18 m <sup>2</sup>  |

## SCHEMAT OSIEDLA



## POŁOŻENIE NA KONDYGNACJI

