






data sporządzenia karty 10.09.2021

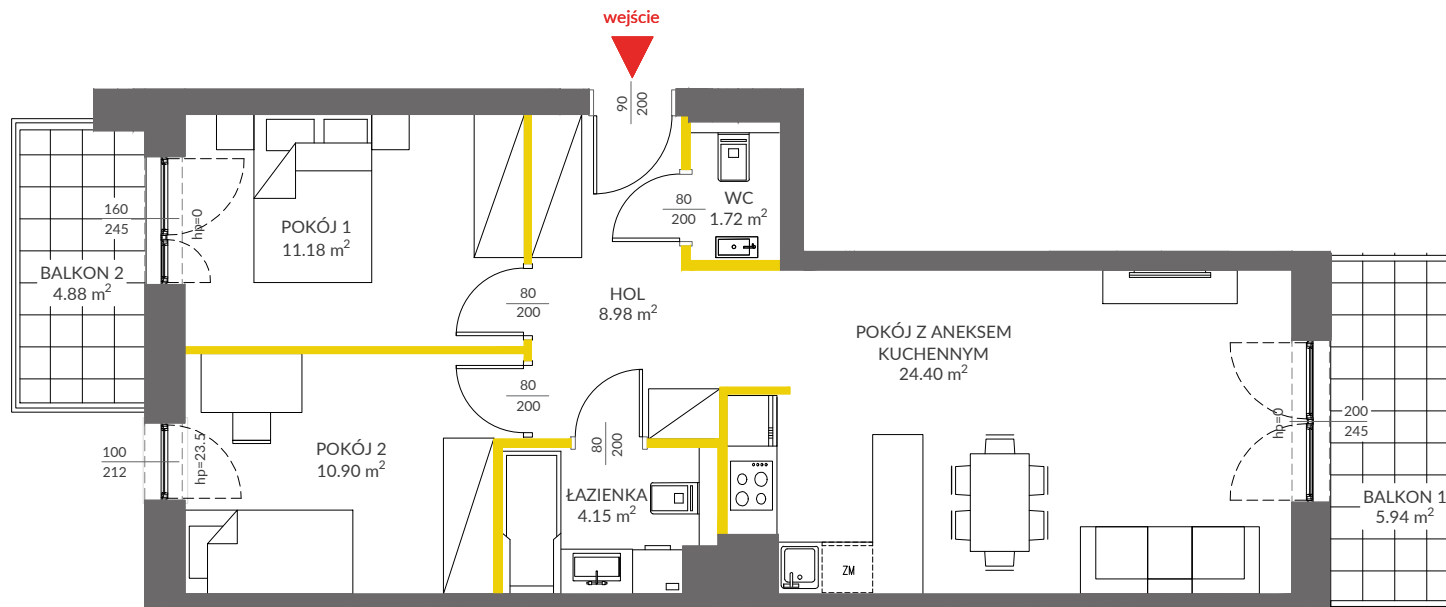

LEGENDA

-  ścianki działowe
-  ścianki i obudowy pionów instalacyjnych



LOKAL NR 45


<b>PIĘTRO</b>	<b>2</b>
<b>POKOJE</b>	<b>3</b>
<b>KLATKA</b>	<b>2</b>
<b>POWIERZCHNIA ROZLICZENIOWA</b>	<b>63.08 m<sup>2</sup></b>
<b>POWIERZCHNIA UŻYTKOWA</b>	<b>61.33 m<sup>2</sup></b>

HOL	8.98 m <sup>2</sup>
POKÓJ 1	11.18 m <sup>2</sup>
POKÓJ 2	10.90 m <sup>2</sup>
ŁAZIENKA	4.15 m <sup>2</sup>
WC	1.72 m <sup>2</sup>
POKÓJ Z ANEKSEM KUCHENNYM	24.40 m <sup>2</sup>

POWIERZCHNIA POD ŚCIANKAMI DZIAŁOWYMI	1.75 m <sup>2</sup>
---------------------------------------	---------------------

<b>BALKON 1</b>	<b>5.94 m<sup>2</sup></b>
<b>BALKON 2</b>	<b>4.88 m<sup>2</sup></b>

POŁOŻENIE LOKALU W BUDYNKU:

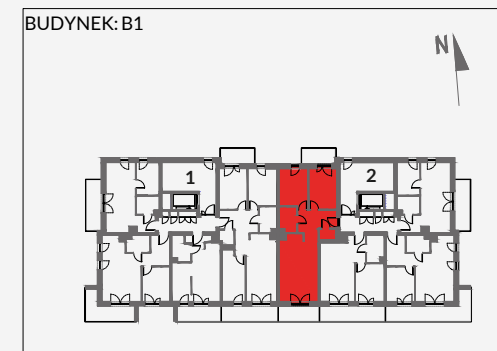

MIESZKANIA POWTARZALNE: 49, 53

Adres inwestycji: Kraków, ul. Piasta Kołodzieja 80

BIURO SPRZEDAŻY

 12 351 05 01