


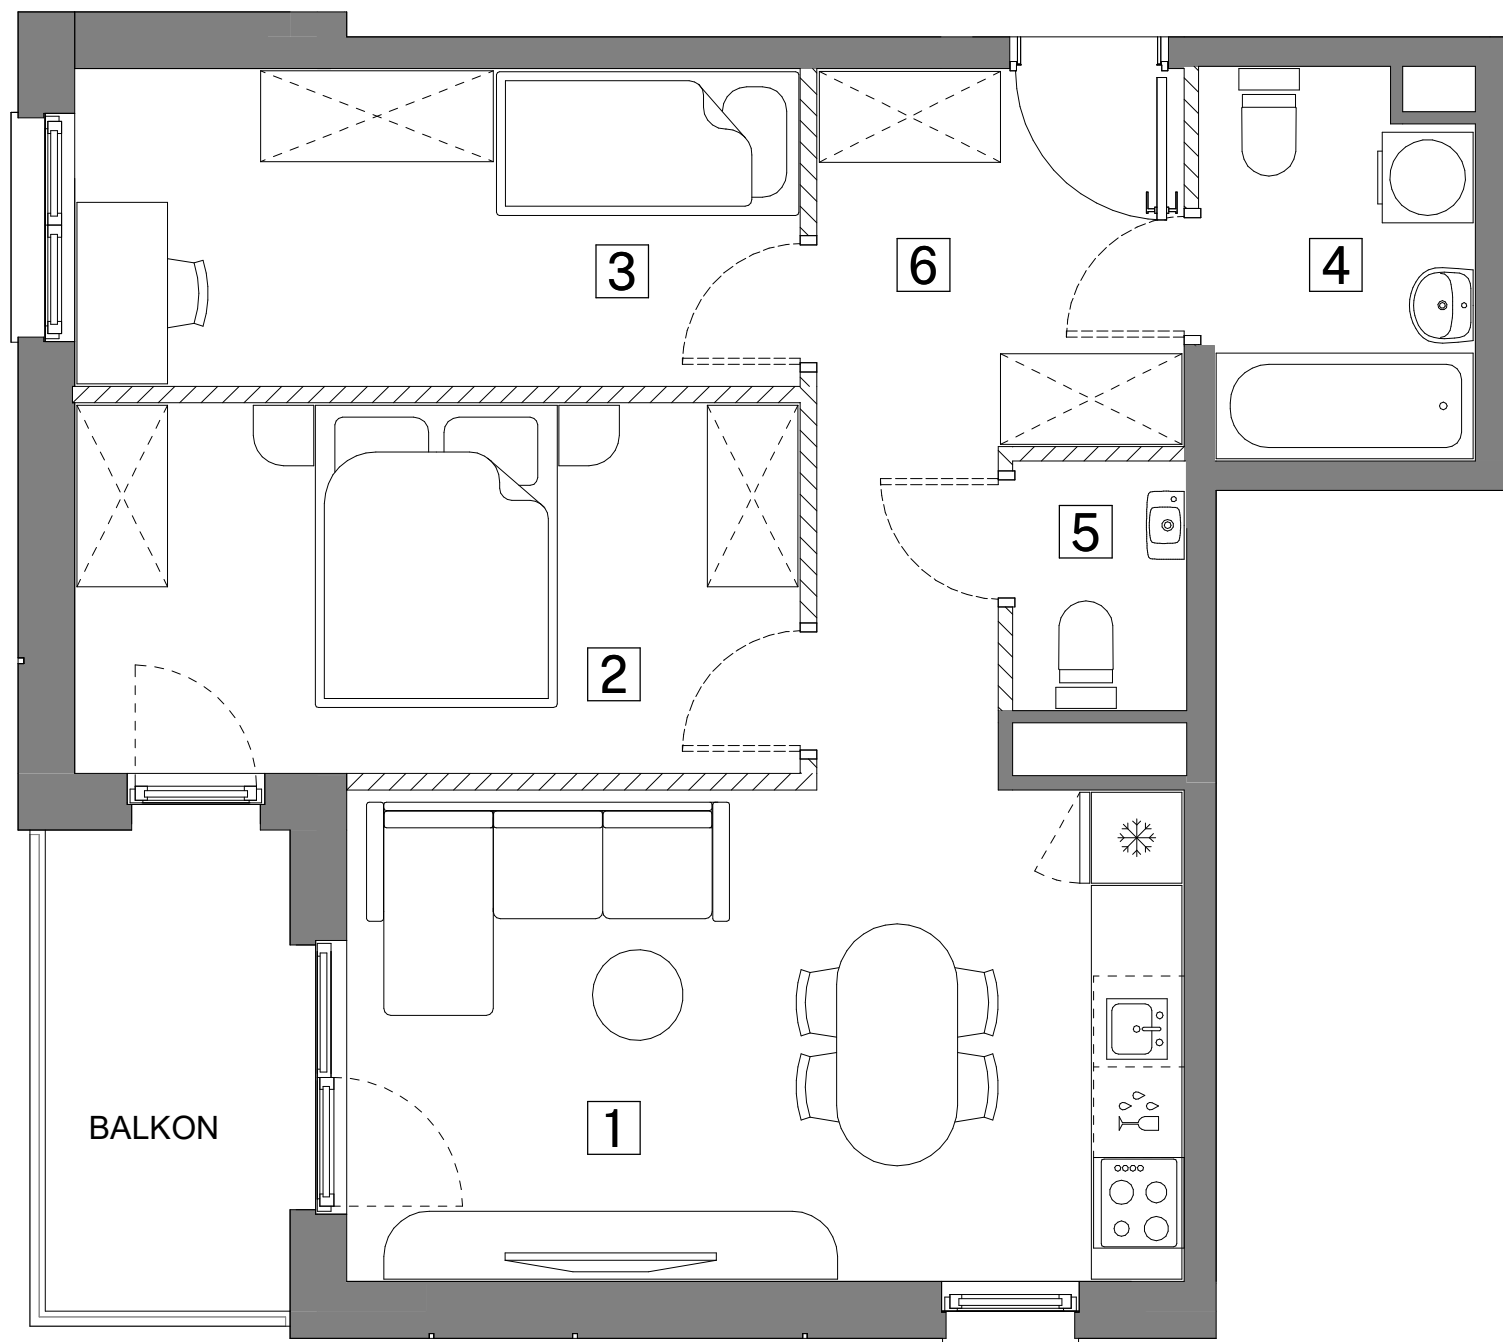


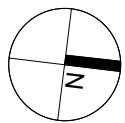

SKALA

 

ŚCIANY DZIAŁOWE

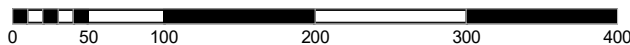



ŚCIANY NIEDEMONTOWALNE

UWAGA:

1. POWIERZCHNIE I LOKALIZACJE URZĄDZEŃ SANITARNYCH PODANO NA PODSTAWIE PROJEKTU WYKONAWCZEGO. MOŻLIWE JEST WYSTĄPIENIE NIEWIELKICH ZMIAN NA ETAPIE REALIZACJI.
2. POWIERZCHNIA UŻYTKOWA MIESZKANIA OKREŚLONA JEST NA ZASADACH WSKAZANYCH W ROZPORZĄDZENIU MINISTRA ROZWOJU Z DNIA 11.09.2020 R. W SPRAWIE SZCZEGÓŁOWEGO ZAKRESU FORMY PROJEKTU BUDOWLANEGO ORAZ PRZY UWZGLĘDNIENIU TREŚCI POLSKIEJ NORMY PN-ISO 9836:2015-12.
3. NINIEJSZA KARTA KATALOGOWA NIE STANOWI OFERTY W ROZUMIENIU PRZEPISÓW KODEKSU CYWILNEGO.
4. ARANŻACJA WNĘTRZA MA CHARAKTER WYŁĄCZNIE ILUSTRACYJNY.



ART PARK

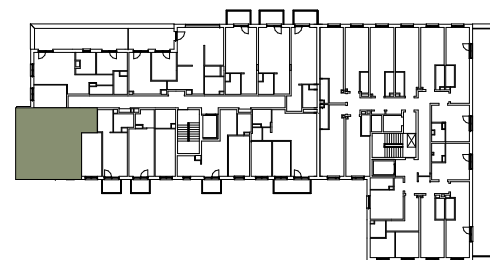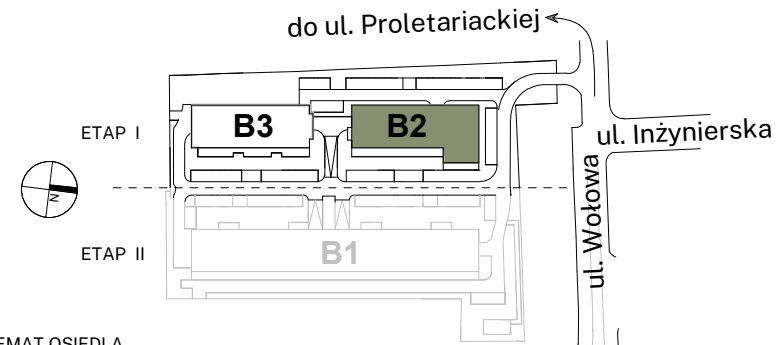

SCHEMAT KONDYGNACJI

BUDYNEK	B-2									
	A	B								
KLATKA										
PIĘTRO	1	2	3	4	5	6	7	8		
LICZBA POKOI	1	2	3	4						
NR MIESZKANIA	B2-A803									

ZESTAWIENIE POMIESZCZEŃ

1	Pokój z aneksem kuchennym	18.01 m ²
2	Pokój	11.76 m ²
3	Pokój	10.08 m ²
4	Łazienka	4.49 m ²
5	WC	1.90 m ²
6	Przedpokój	8.80 m ²

POWIERZCHNIA UŻYTKOWA MIESZKANIA 55.04 m²

BALKON 5.15 m²

INWESTOR:
INHOME WOŁOWA sp. z o.o.
ul. F.Joliot-Curie 28/U2
02-646 Warszawa

BIURO SPRZEDAŻY:
ul. Łąkowa 29 (parter)
90-554 Łódź

+ 48 695 500 400
www.inhome.pl