
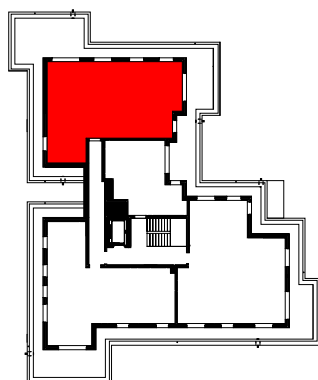


BUDYNEK A
Gdańsk, ul. Kobieli

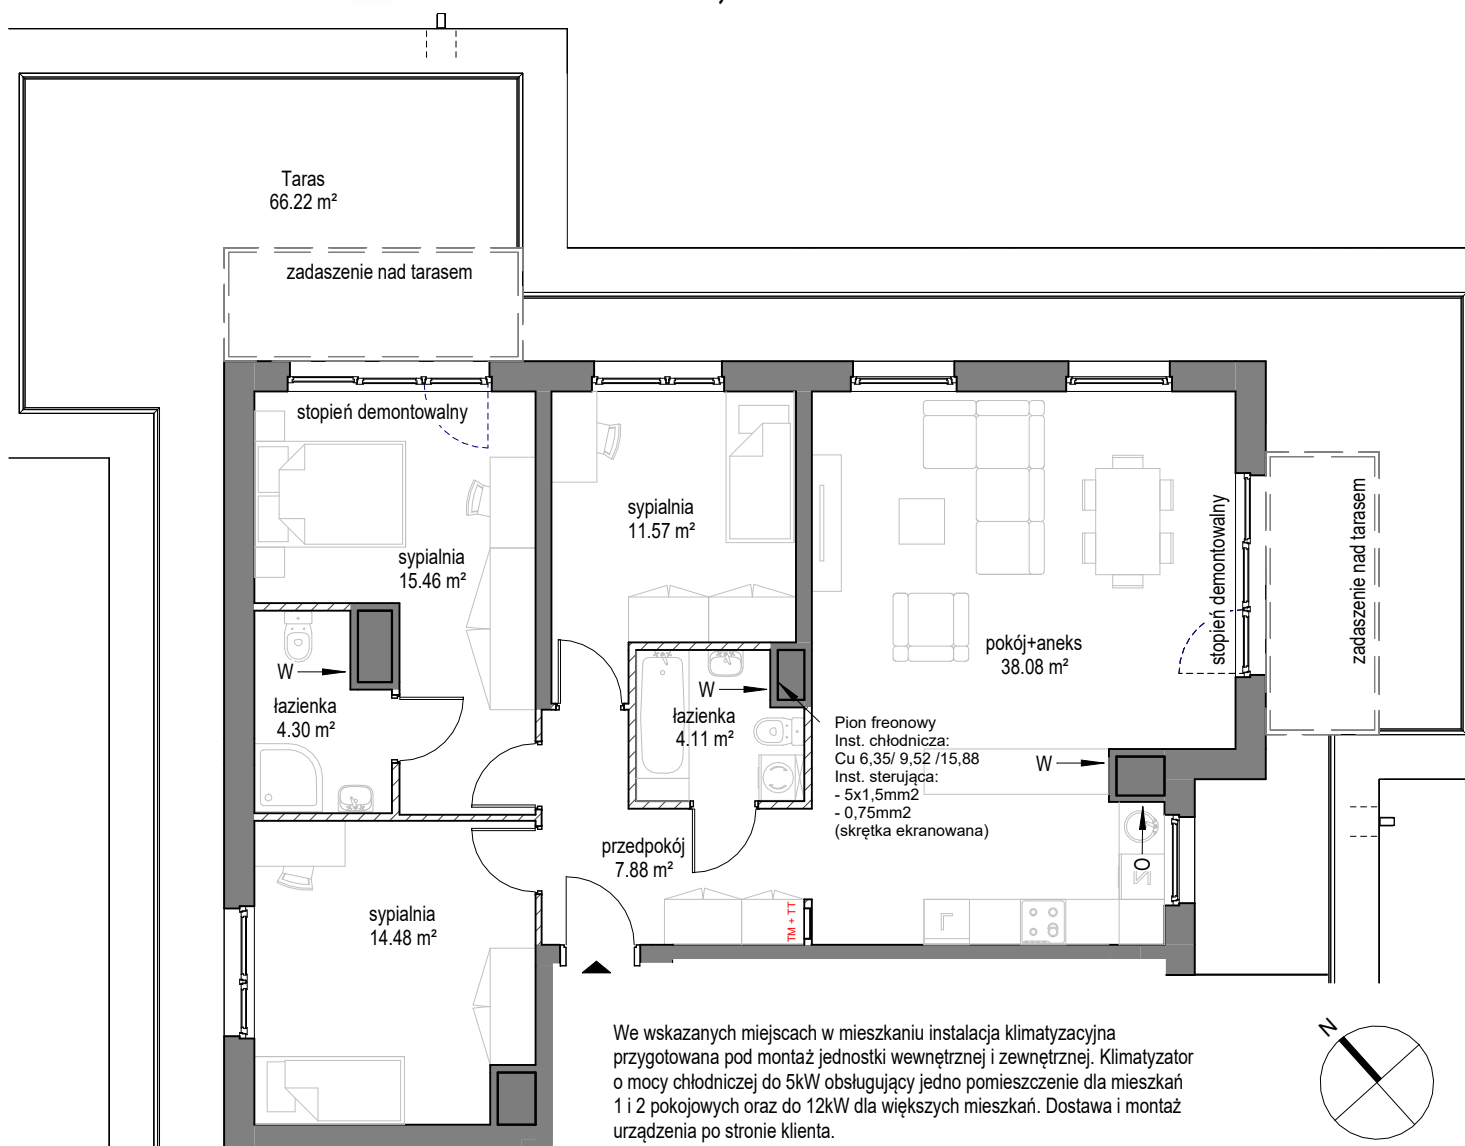

SCHEMAT LOKALU MIESZKALNEGO NAPIETRZE

SCHEMAT MA CHARAKTER JEDYNIIE POGIĄDOWY. W PRZYPADKU EWENTUALNYCH ROZBIEŻNOŚCI POMIĘDZY SCHEMATEM A PROJEKTEM BUDOWLANYM. WIAŻĄCY JEST PROJEKT BUDOWLANY.

ROBYG

ROBYG JABŁONIOWA 2 Sp. z o.o.
Al. Rzeczypospolitej 1 02-972 Warszawa
TEL. (22) 419 11 00, FAX (22) 419 11 03



B1 Architekti Sp. z o.o.

Al. Grunwaldzka 4/6, 80-236 Gdańsk
www.b1architekci.com

FAZA:

3.A

DATA:

01.02.2025

NR MIESZKANIA:

A.4.M01

ILOŚĆ POKOI:

4

POW. UŻYTKOWA MIESZKANIA WG PN-ISO 9836:

POW. MIESZKANIA POD ŚCIANKAMI:

POW. MIESZKANIA POD ŚCIANKAMI:	1.77 m ²
ŁĄCZNA POWIERZCHNIA MIESZKANIA:	97.65 m ²

PIETRO:

4

POW. BALKONU:

POW. LOGGI:

KLATKA:

A

POW. TARASU:	
--------------	--

POW. OGRÓDKA:

LEGENDA:



ŚCIANKI



WYCIĄG WETYLACYJNY



MIEJSCE PODŁĄCZENIA OKAPU KUCHENNEGO

UWAGA:

- POWIERZCHNIE LICZONE WEDŁUG NORMY PN-ISO 9836
- ZE WZGLĘDU NA TRWAŁĄ PRACĘ PROJEKTOWE POWIERZCHNIE I/LUB WYMIARY MOGĄ ULEC ZMIANIE
- WYPOSAŻENIE TYLKO W CELACH PREZENTACJI, NI STANOWI ZOBOWIĄZANIA UMOWNEGO
- NINIEJSZY PROJEKT NI STANOWI OFERTY W ROZUMIENIU PRZEPISÓW KODEKSU CYWILNEGO
- NINIEJSZY PROJEKT NIE JEST KONTAKTOWAŁOŚCIĄ, NIE JEST NIEZAWISŁĄ OCENĄ POZIOMÓW
- PIONY KANALIZACYJNE I PIONY WENTYLACYJNE STANOWIĄ CZĘŚĆ WSPÓŁNĄ INSTALACJI BUDYNKU
- W PRZYPADKU WYSTĘPOWANIA OTWORU REWIZYJNEGO NA PIĘCIE MUSI BYĆ ZAPewniony DOSTĘP DO NIEGO,
ZGODNIE Z DOKUMENTACJĄ TECHNICZNĄ
- W PRZYPADKU WYSTĘPOWANIA PODWÓJNYCH DRZWI BALKONOWYCH, TYLKO JEDNO SKRZYDŁO DRZWIOWE
JEST WYPOSAŻONE W KLAMKE