

OSIEDLE  
**MARINA V**  
JÓZEFOSŁAW

sprzedaż:

**MAK DOM**  
GRUPA DEWELOPERSKA

Biuro Centralne  
Al. Niepodległości 54, 02-626 Warszawa  
[www.makdom.pl](http://www.makdom.pl)

inwestor:

MD- WMJ4 sp. z o.o.


projektant:

**ARC**

AUTORSKA PRACOWNIA ARCHITEKTURY



SCHEMAT  
KONDYGNACJI

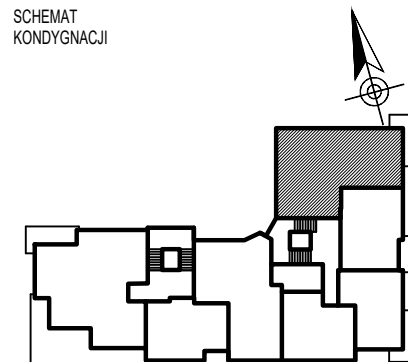

NUMER MIESZKANIA:

C / 28

BUDYNEK

C

PIĘTRO

3 PIĘTRO

mieszkanie:


**4 POKOJOWE**

powierzchnia mieszkania:

**96,05 m<sup>2</sup>**

SKALA RYSUNKU:

0m 1m 2m 3m

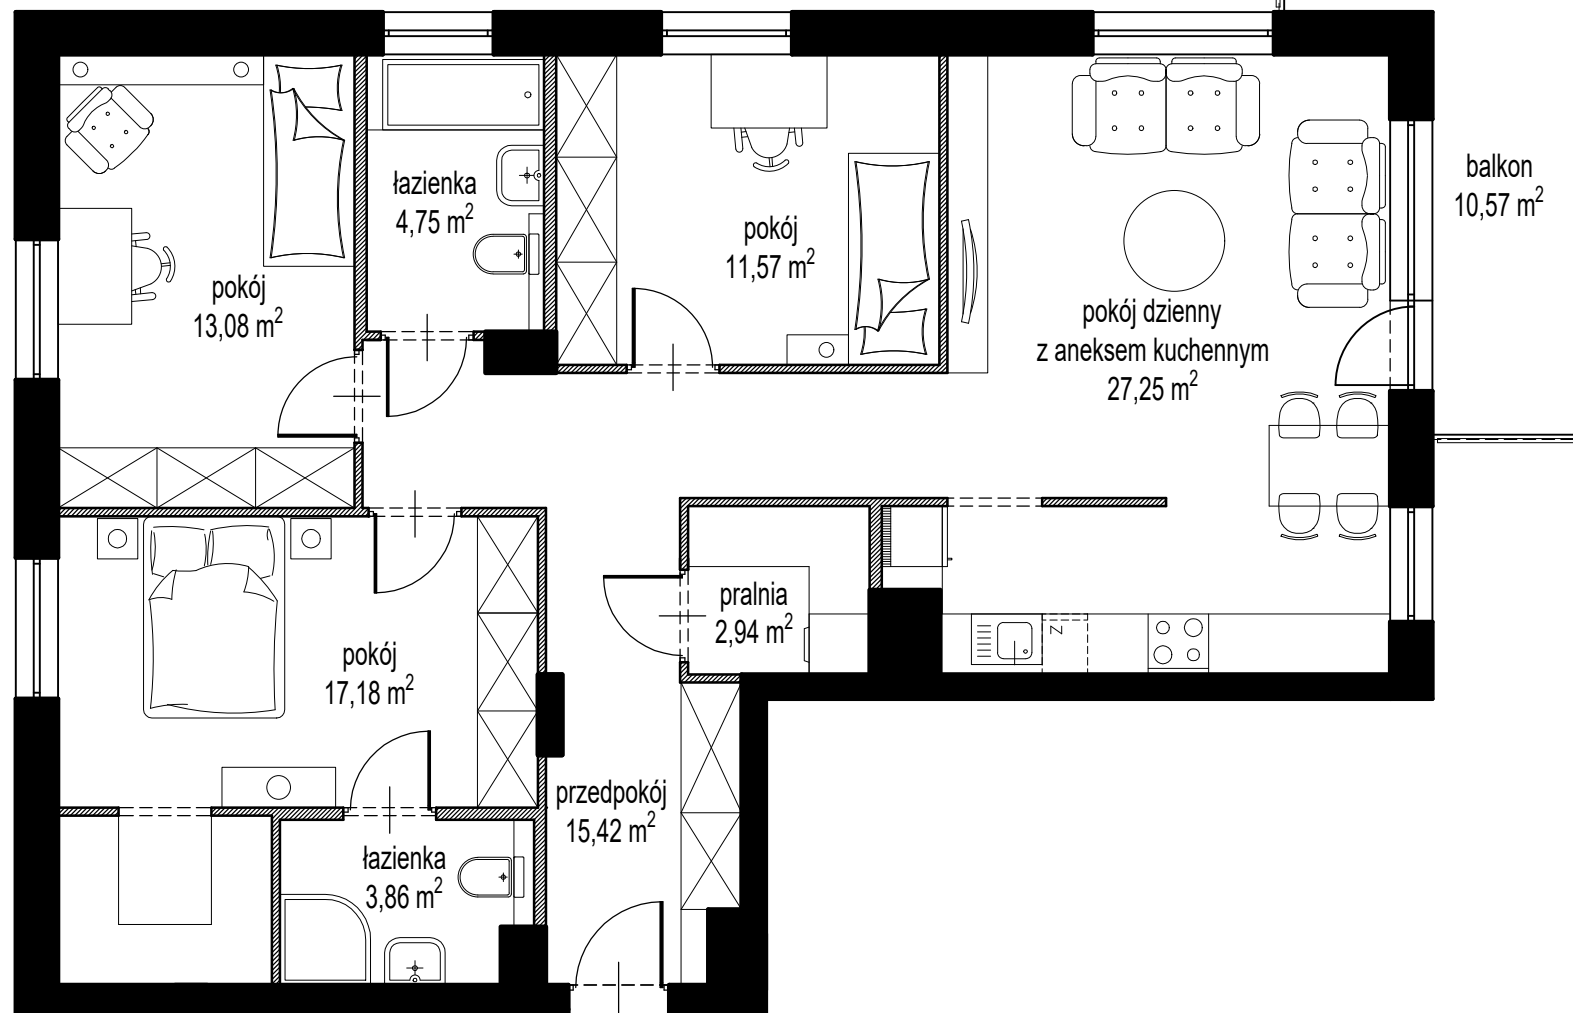

1. POWIERZCHNIĘ UŻYTKOWĄ MIESZKANIA POLICZONO WG NORMY PN-ISO 9836, PRZYJMUJĄC TYNKI GRUBOŚCI 1cm.
2. KARTA KATALOGOWA POKAZUJE PRZYKŁADOWĄ ARANŻACJĘ