


OSIEDLE
SENZA

MARVIPOL[®]
development


BUDYNEK	3D
PIĘTRO	PARTER
NUMER LOKALU	M2

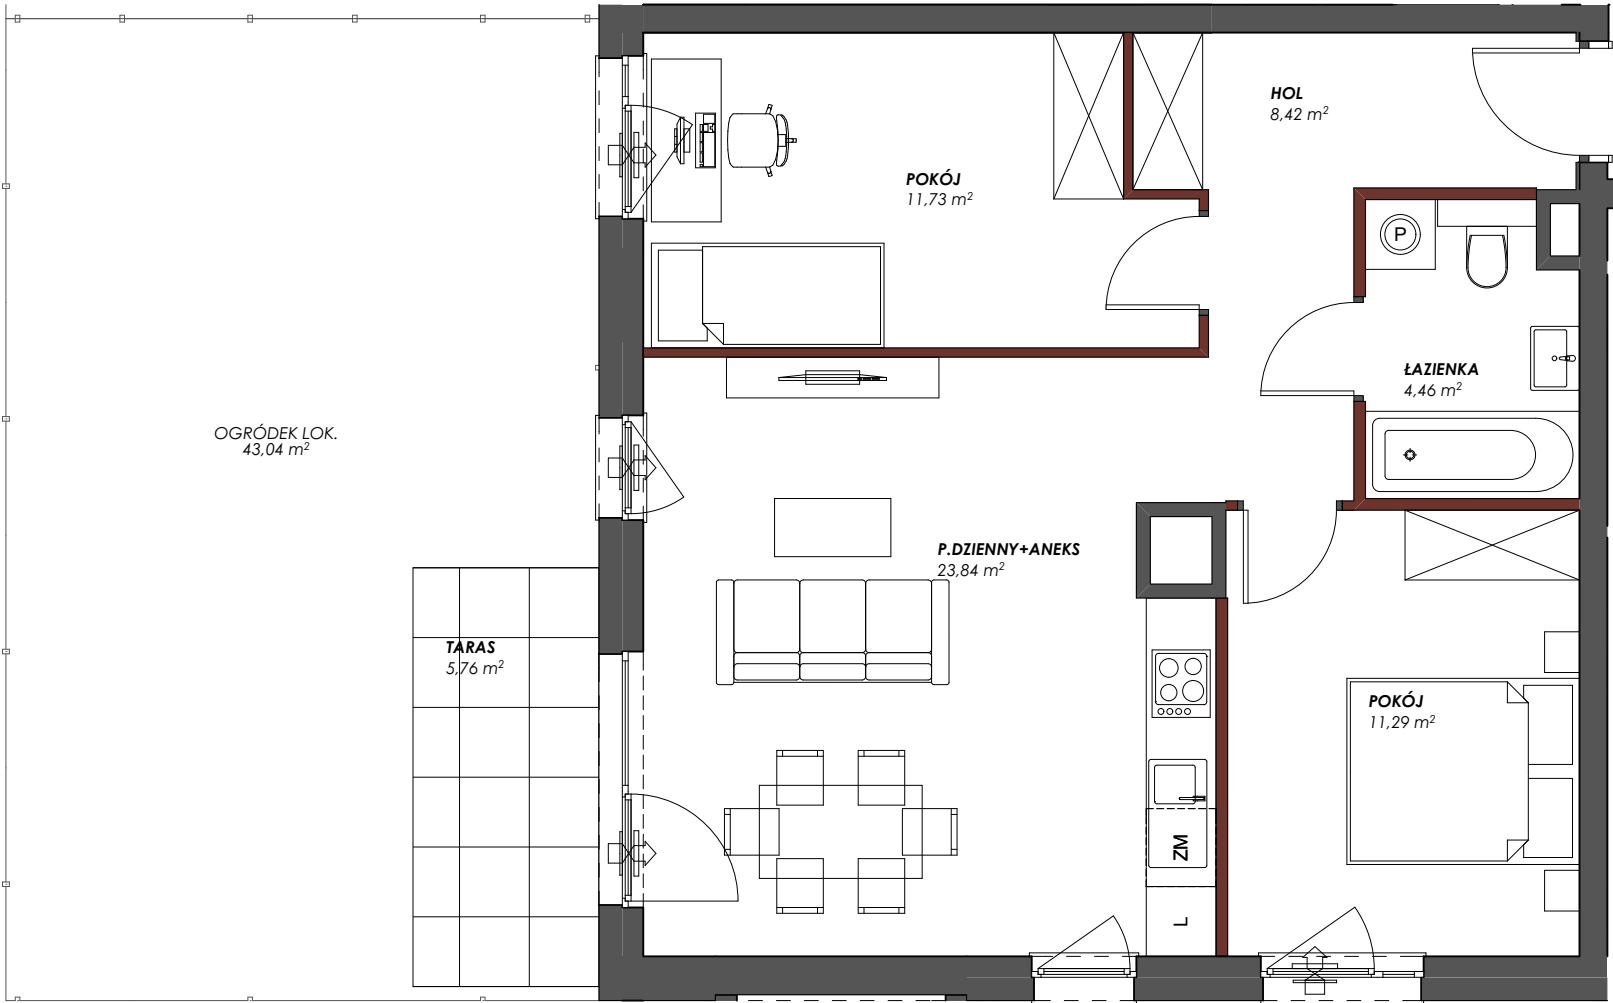


P. DZIENNY Z ANEKSEM	23,84 m ²
POKÓJ	11,73 m ²
POKÓJ	11,29 m ²
HOL	8,42 m ²
ŁAZIENKA	4,46 m ²
POW. UŻYTKOWA	59,74 m ²
TARAS	5,76 m ²
OGRÓDEK LOK.	43,04 m ²

Przedstawiona na rzucie aranżacja ma charakter poglądowy

LOKALIZACJA APARTAMENTU

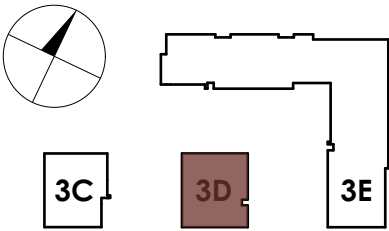

BUDYNEK

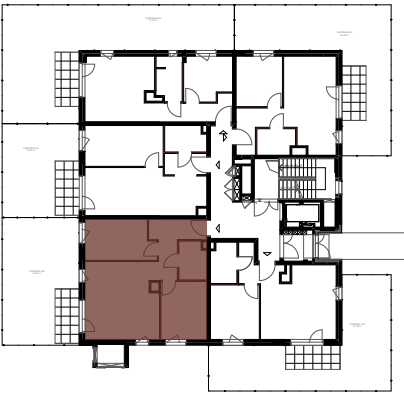

RZUT



PIĘTRO

Powierzchnia użytkowa lokalu została określona w oparciu o Rozporządzenie z dnia 11 września 2020 roku w sprawie szczegółowego zakresu i formy projektu budowlanego (Dz.U. 2020 poz. 1609) z uwzględnieniem Normy PN-ISO 9836:2015-12

ściany działowe
szachty, ściany nośne i międzylokalowe

AKTUALIZACJA 31.10.2024