




LOKAL NR A2.3

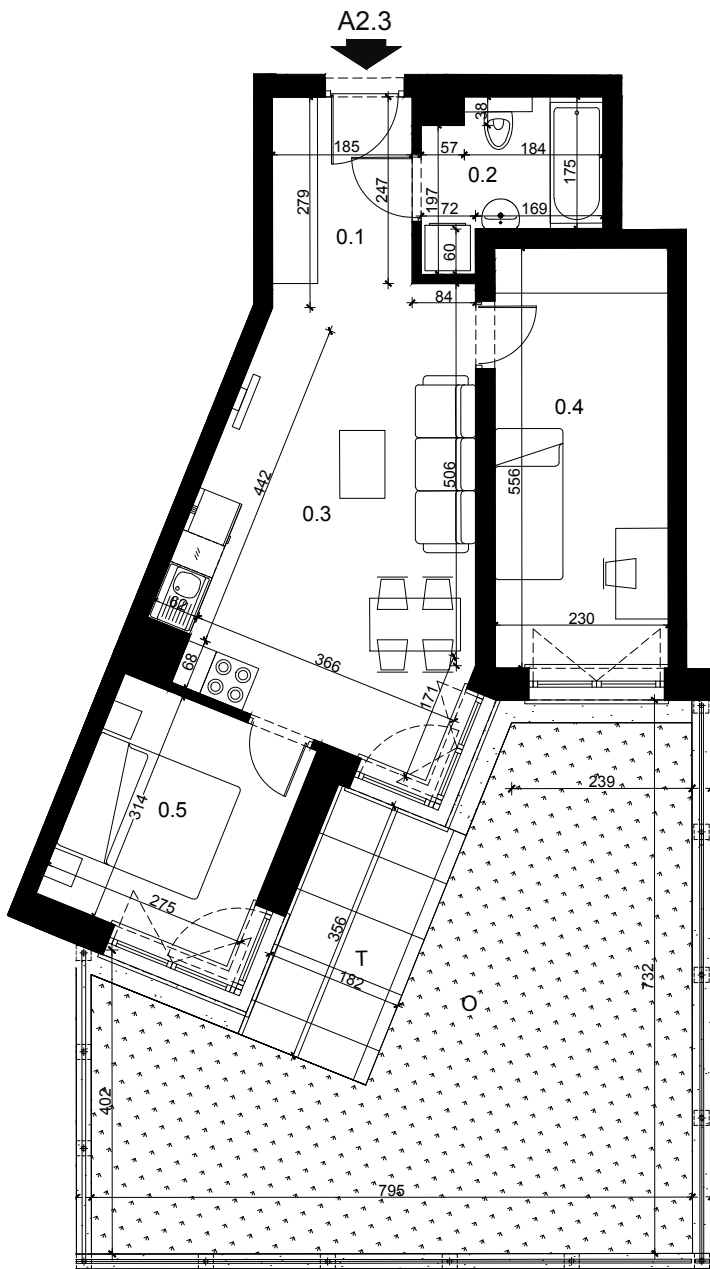

NUMER LOKALU	A2.3
KONDYGNACJA	PARTER
LICZBA POKOI	3
POWIERZCHNIA TARASU	6,48 m ²
POWIERZCHNIA OGRODU	39,96 m ²
0.1 PRZEDPOKÓJ	4,50 m ²
0.2 ŁAZIENKA	4,28 m ²
0.3 POKÓJ Z ANEKSEM KUCH.	21,04 m ²
0.4 POKÓJ	12,53 m ²
0.5 POKÓJ	8,46 m ²
POWIERZCHNIA UŻYTKOWA MIESZKANIA:	50,81 m²

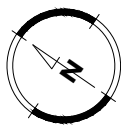

SKALA 1:100

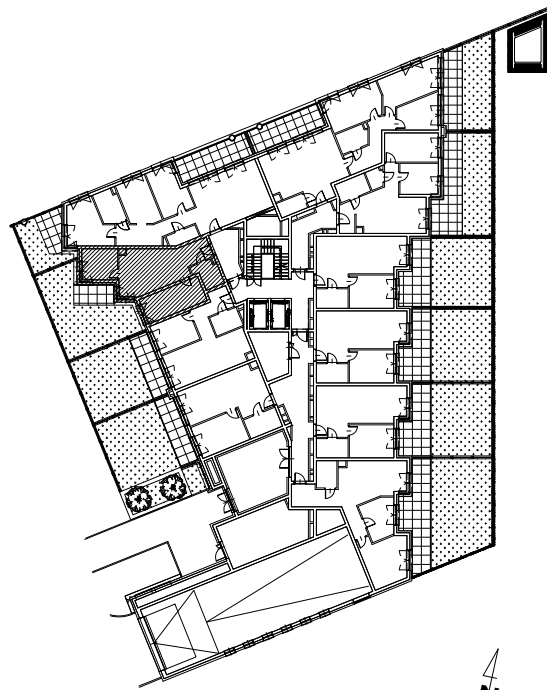

SCHEMAT KONDYGNACJI