




TRITON KAMPINOS

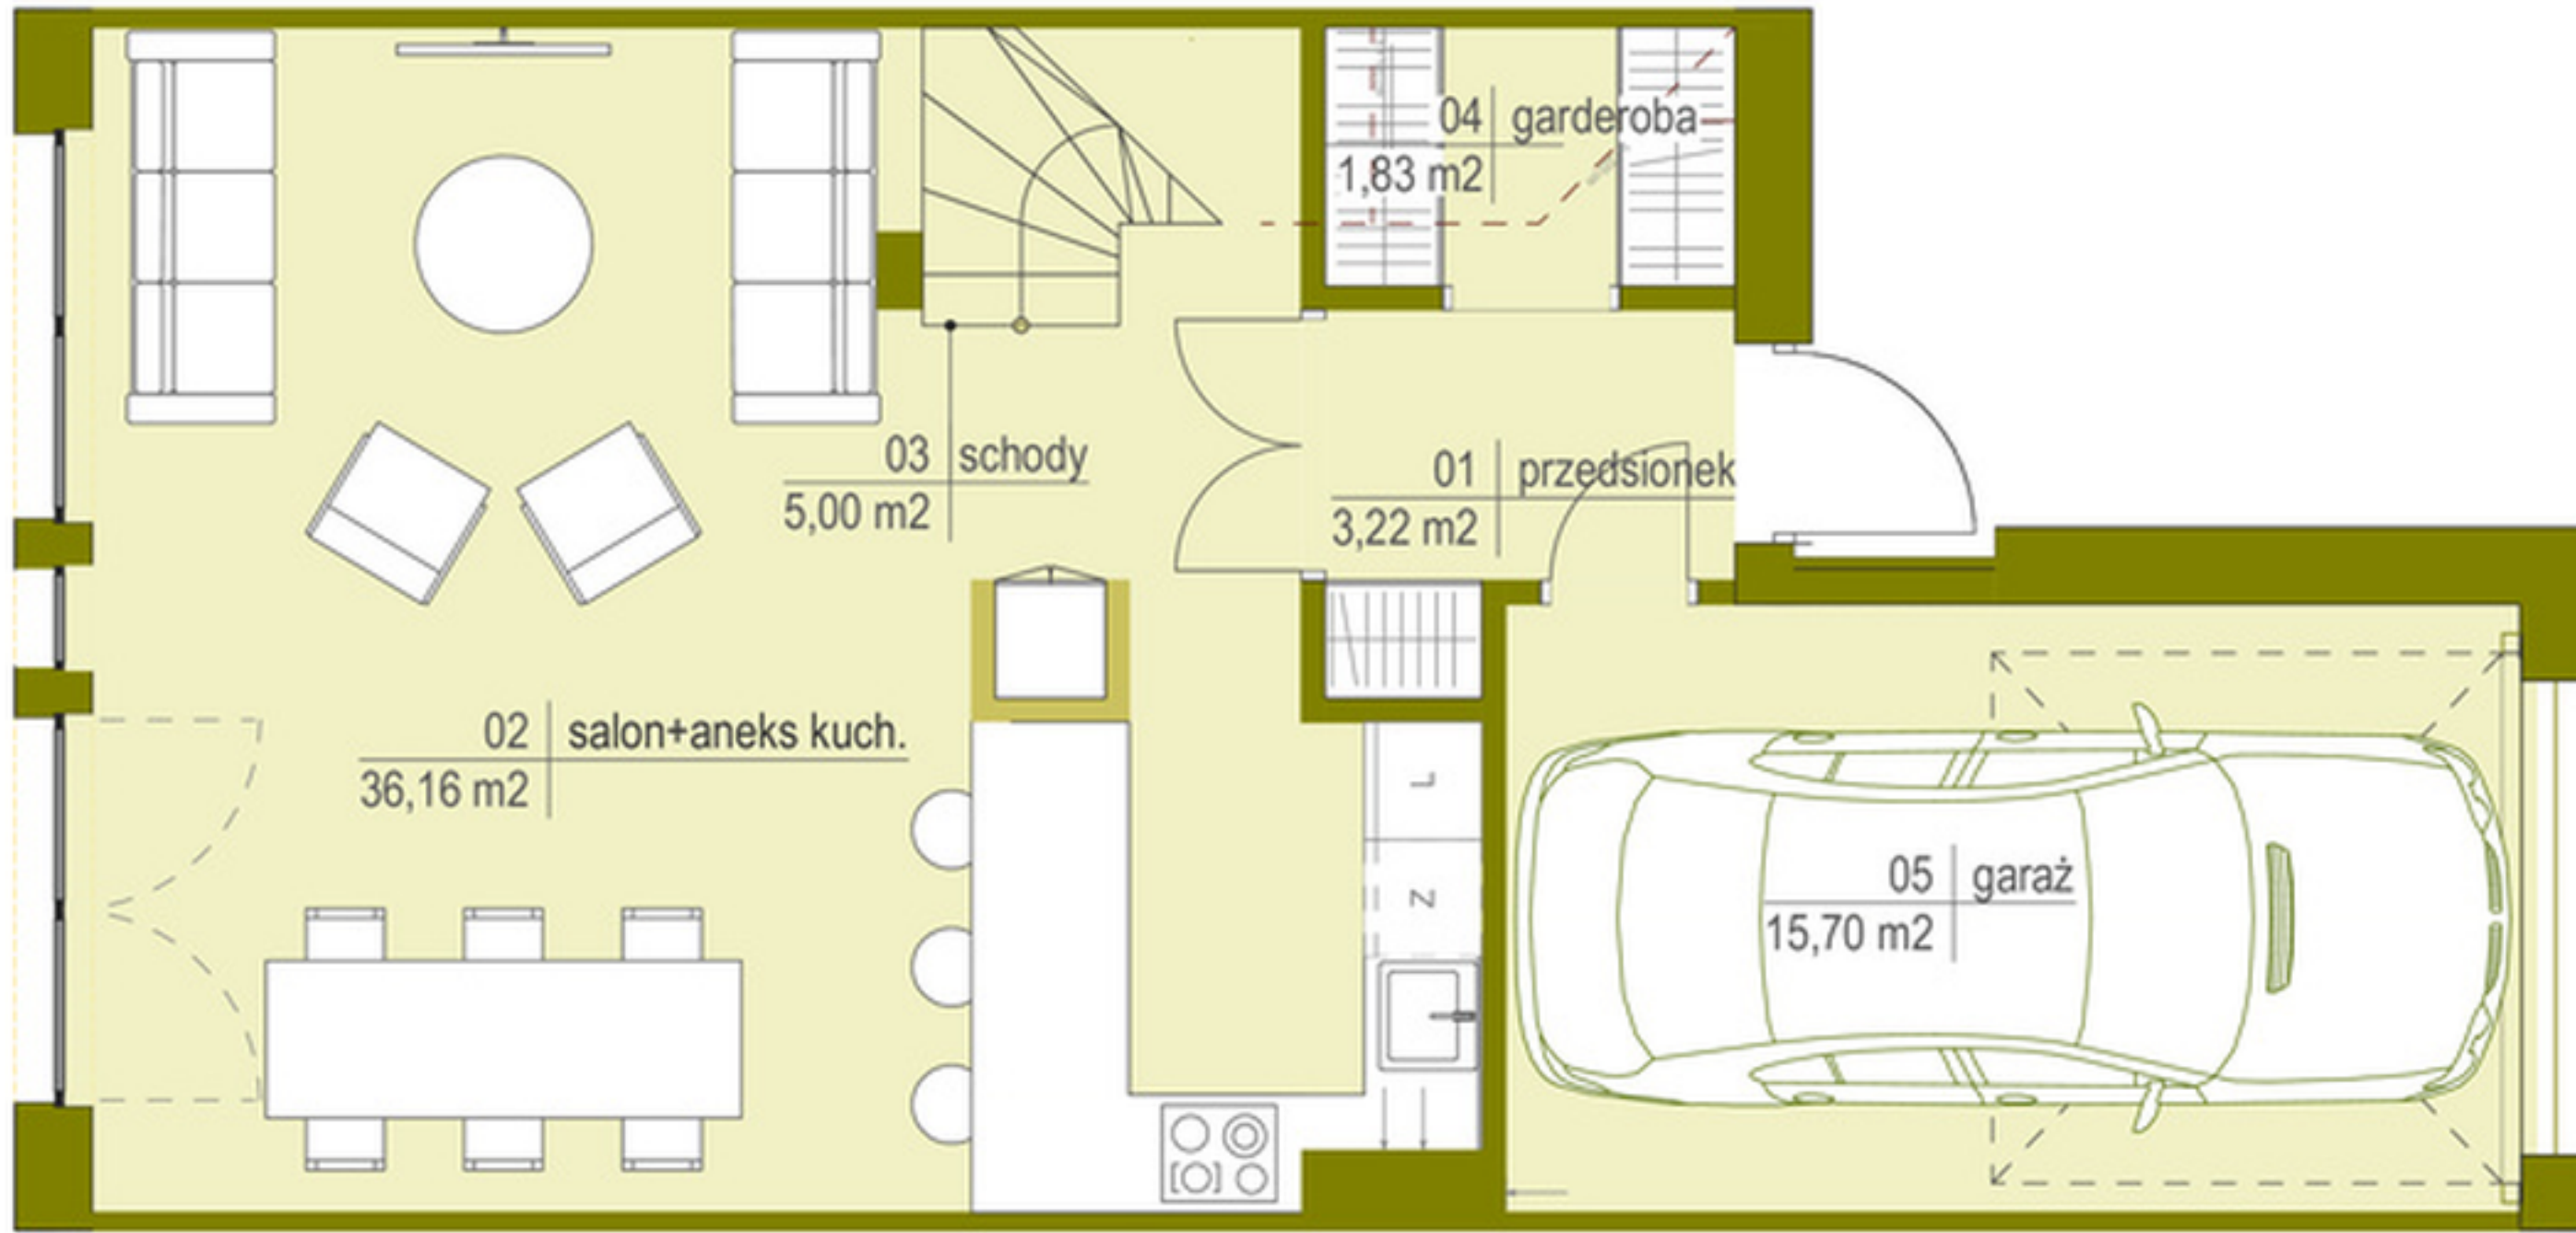

PARTER

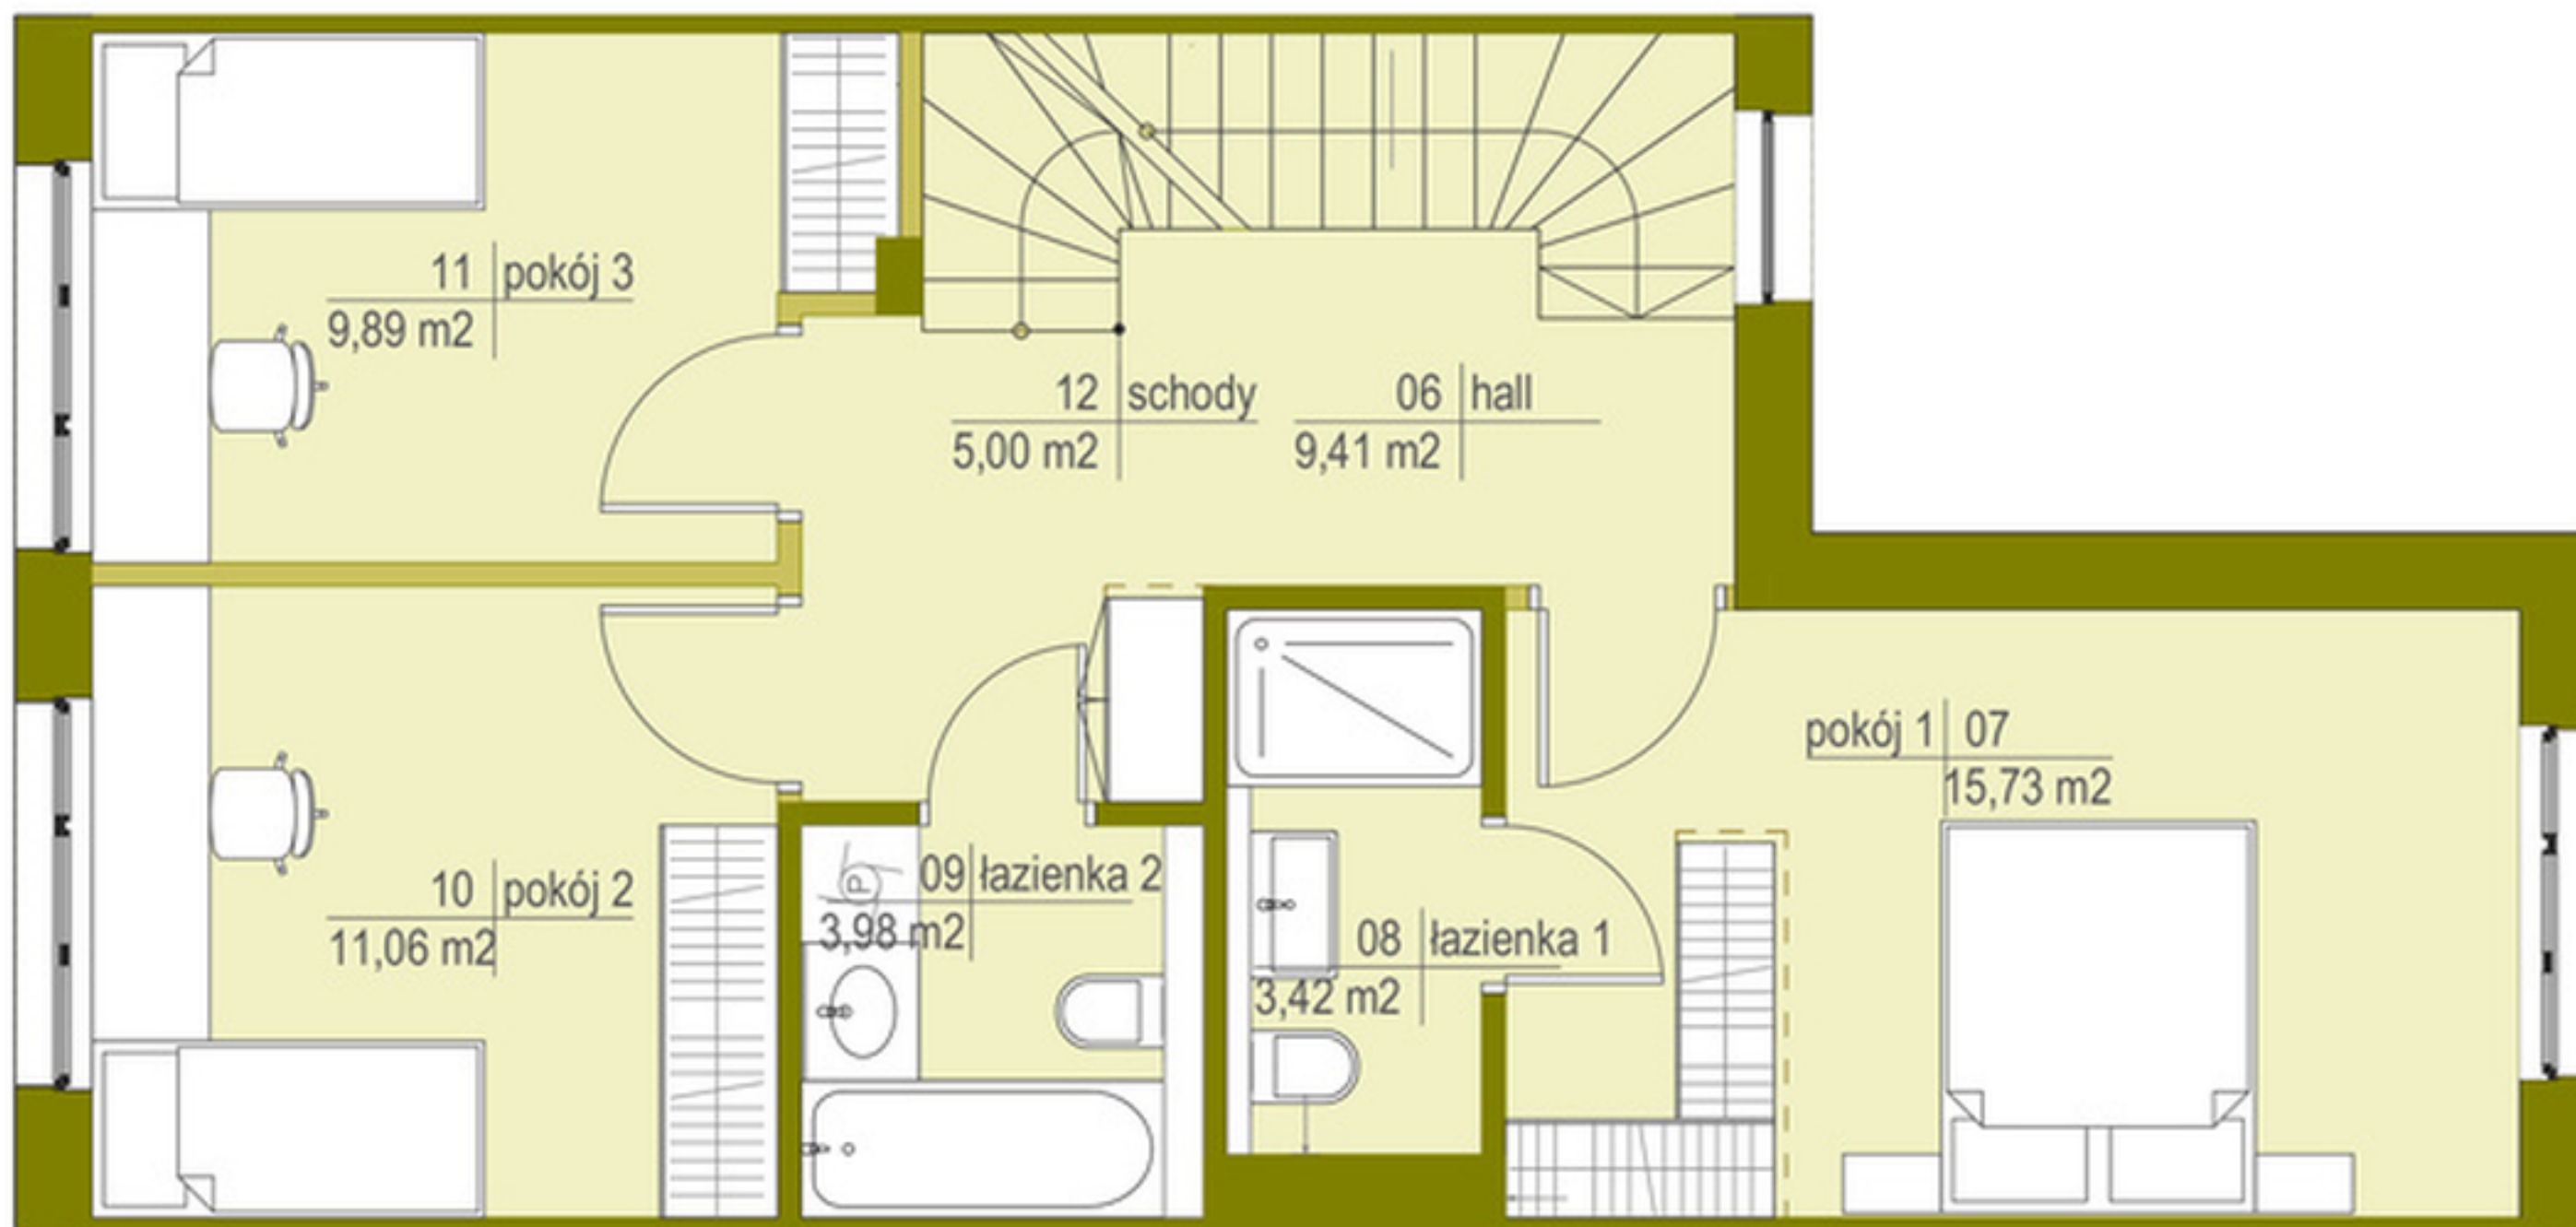

PIĘTRO I

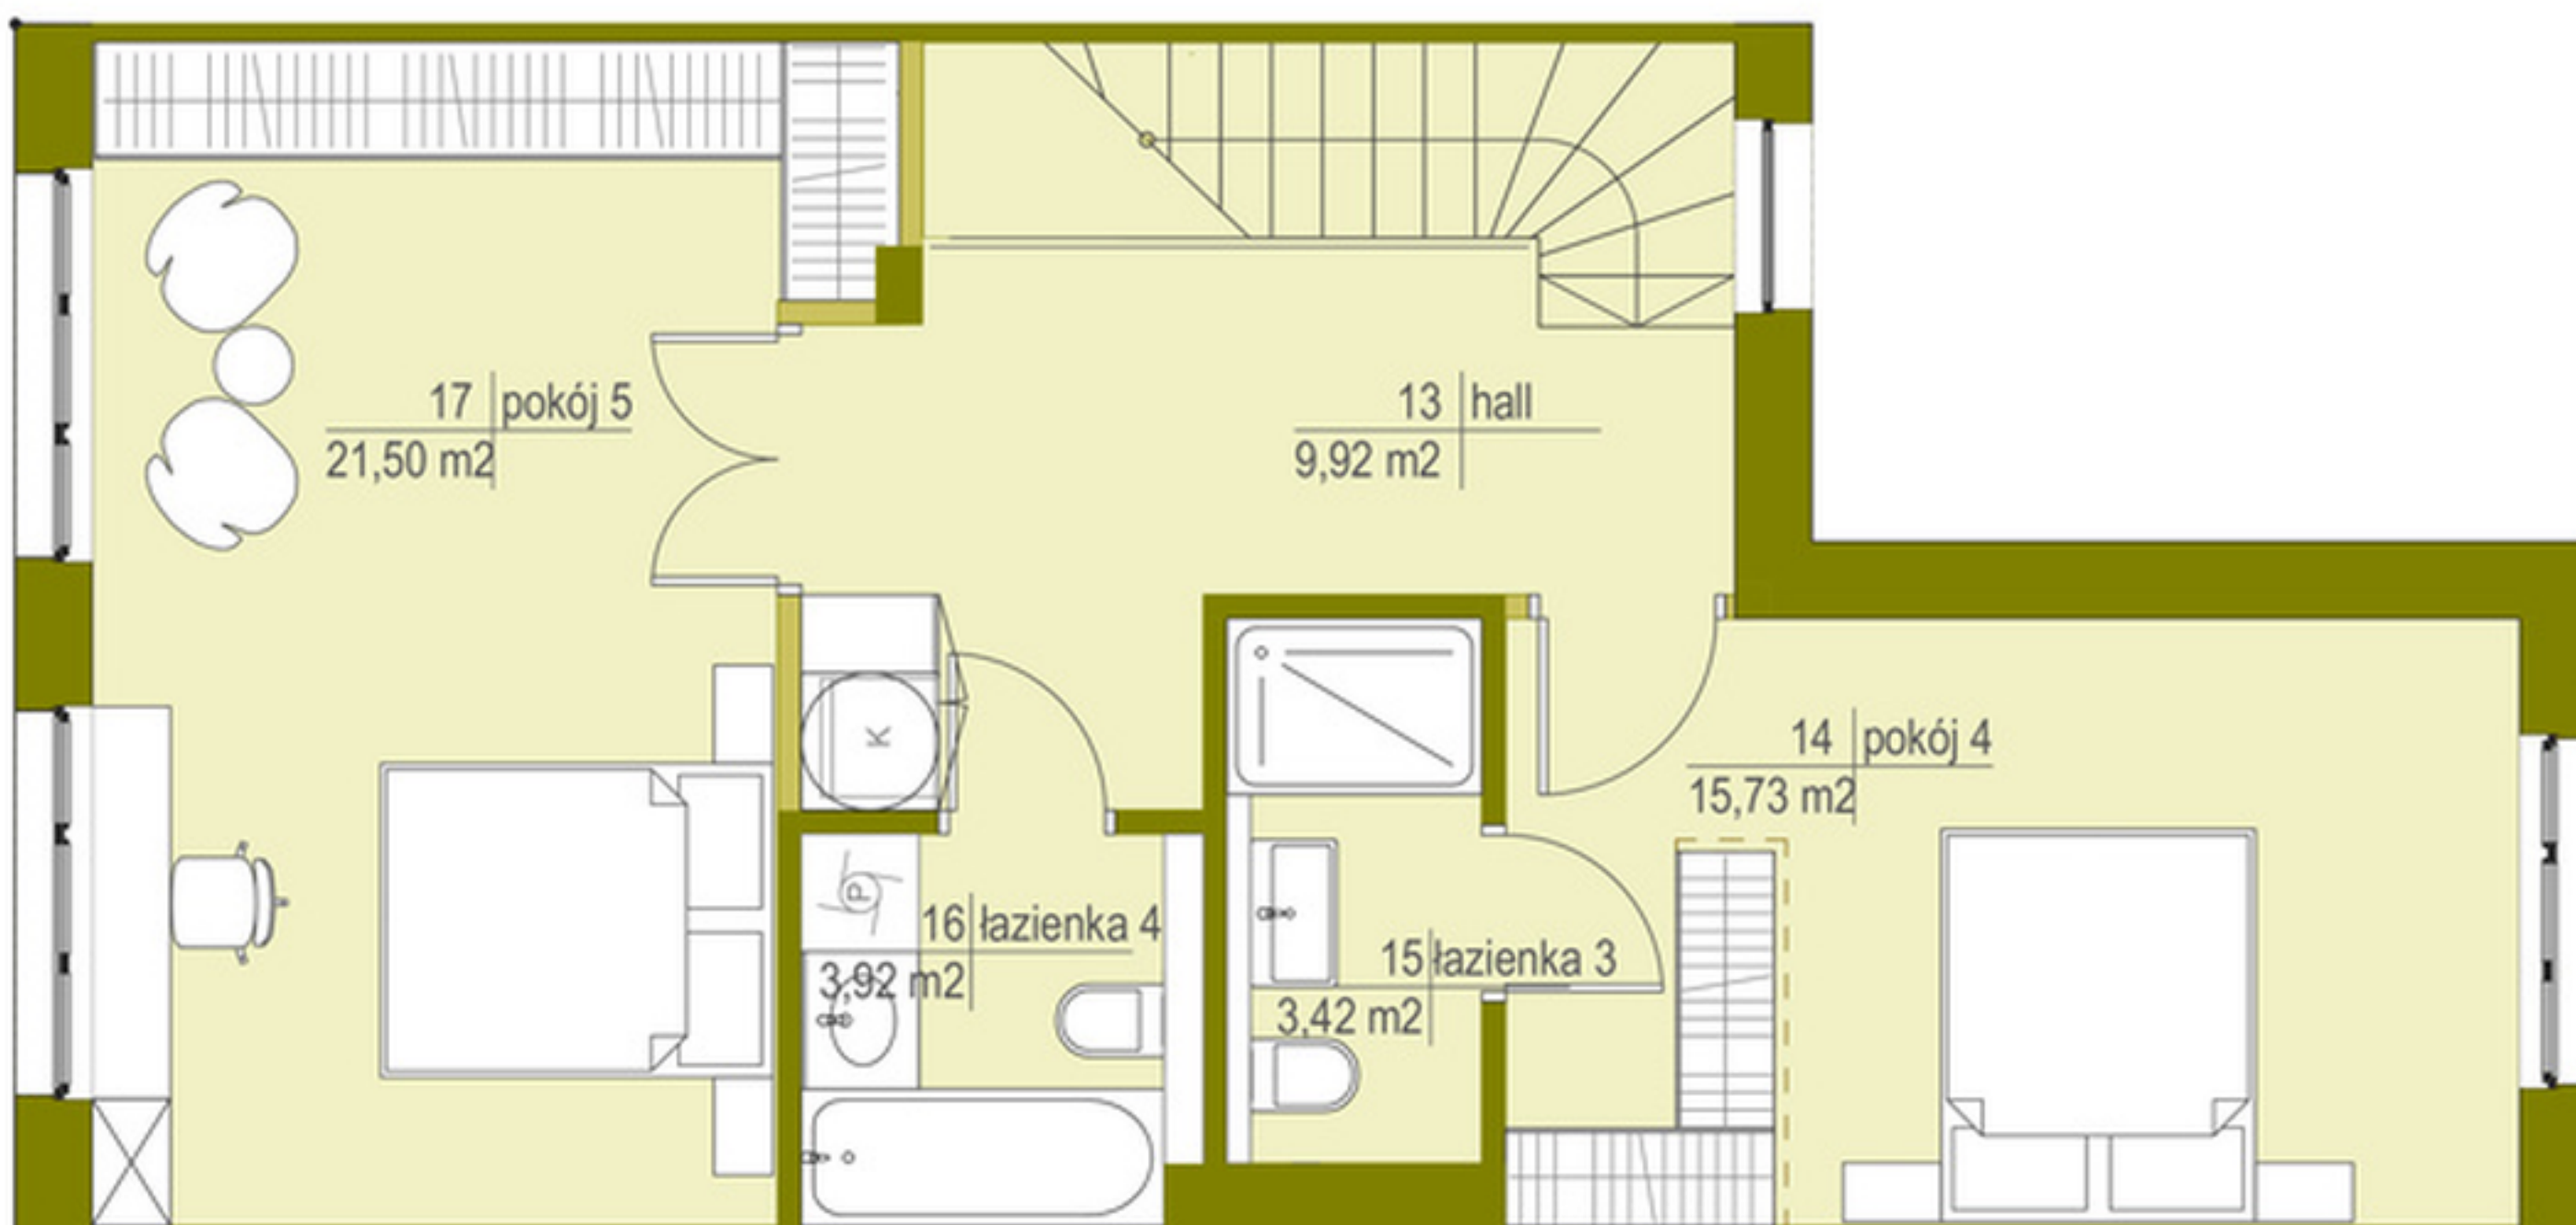

PIĘTRO II

A8

POWIERZCHNIA:	WEWNĘTRZNA	UŻYTKOWA
PARTER	62,00 m ²	61,94 m ²
PIĘTRO 1	61,99 m ²	58,49 m ²
PIĘTRO 2	61,91 m ²	54,49 m ²
	185,90 m²	174,92 m²

PARTER

01. PRZEDSIÓNEK	3,22 m ²
02. SALON + ANEKS KUCHENNY	36,16 m ²
03. SCHODY	5,00 m ²
04. GARDEROBA	1,86 m ²
05. GARAŻ	15,70 m ²

OGRÓD

PIĘTRO 1

06. HALL	9,41 m ²
07. POKÓJ 1	15,73 m ²
08. ŁAZIENKA 1	3,42 m ²
09. ŁAZIENKA 2	3,98 m ²
10. POKÓJ 2	11,06 m ²
11. POKÓJ 3	9,89 m ²
12. SCHODY	5,00 m ²

PIĘTRO 2

13. HALL	9,92 m ²
14. POKÓJ 4	15,73 m ²
15. ŁAZIENKA 3	3,42 m ²
16. ŁAZIENKA 4	3,92 m ²
17. POKÓJ 5	21,50 m ²