


SKALA 1:100

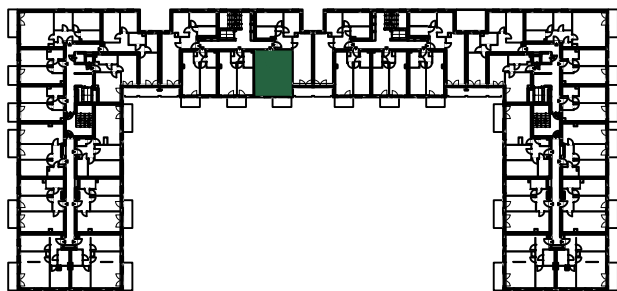

2. PIĘTRO		
MIESZKANIE NR 2.77		40,77 m <sup>2</sup>
2.77.1	przedpokój	4.03 m <sup>2</sup>
2.77.2	pokój z aneksem	19.79 m <sup>2</sup>
2.77.3	pokój	12.57 m <sup>2</sup>
2.77.4	łazienka	4.38 m <sup>2</sup>

PIĘTRO 2

NUMER MIESZKANIA  
2.77

POWIERZCHNIA MIESZKANIA  
40,77 m<sup>2</sup>

2  
PIĘTRO

- POWIERZCHNIA UŻYTKOWA OBLICZANA WEDŁUG NORMY PN-ISO 9836:2015 - STAN WYKOŃCZONY PRZYJĘTY ZGODNIE ZE STANDARDEM WYKONANIA BUDYNKU I ZAPISAMI UMOWY DEWELOPERSKIEJ.  
- RZUT MIESZKANIA ZOSTAŁ SPORZĄDZONY NA PODSTAWIE PROJEKTU BUDOWLANEGO, ZASTRZEGA SIĘ MOŻLIWOŚĆ ZMIAN W UKŁADZIE MIESZKAN I PODANYCH POWIERZCHNIACH, ZGODNIE Z ZAPISAMI UMOWY DEWELOPERSKIEJ.  
- W ZWIĄZKU W OPRACOWYWIANIEM PROJEKTU WYKONAWCZEGO ZE WZGLĘDÓW KONSTRUKCYJNYCH, INSTALACYJNYCH I ARCHITEKTONICZNYCH MOGĄ WYSTĄPIĆ ZMIANY W ZAKRESIE PIONÓW I KOMINÓW ORAZ KOREKTY OTWORÓW OKIENNYCH