




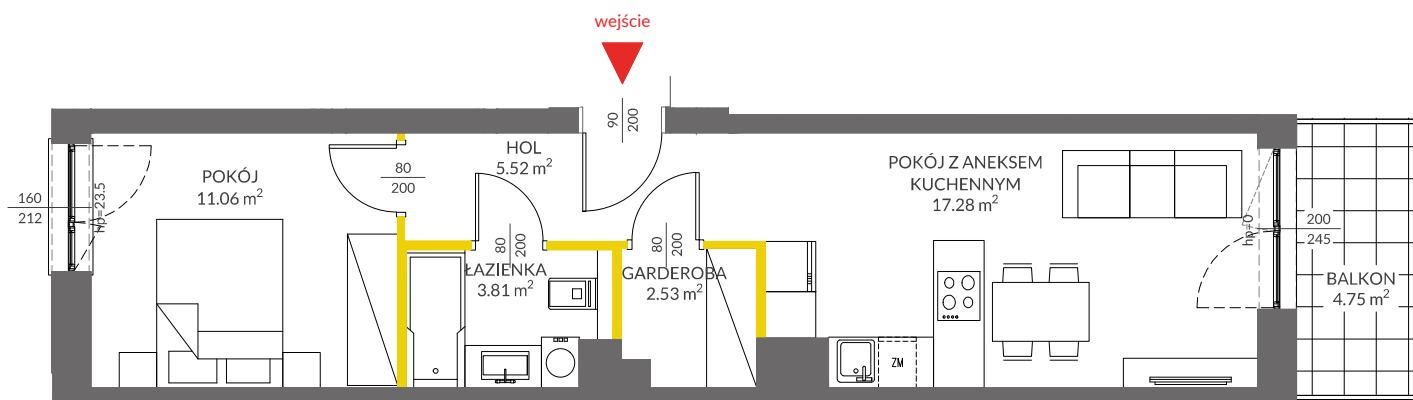

data sporządzenia karty 27.10.2023

LOKAL NR 183

PIĘTRO	2
POKOJE	2
KLATKA	4
POWIERZCHNIA ROZLICZENIOWA	41.12 m²
POWIERZCHNIA UŻYTKOWA	40.20 m²



LEGENDA

-  ścianki działowe
-  ścianki i obudowy pionów instalacyjnych




HOL	5.52 m ²
POKÓJ Z ANEKSEM KUCHENNYM	17.28 m ²
ŁAZIENKA	3.81 m ²
POKÓJ	11.06 m ²
GARDEROBA	2.53 m ²

POWIERZCHNIA POD ŚCIANKAMI
DZIAŁOWYMI 0.92 m²

BALKON 4.75 m²

POŁOŻENIE LOKALU W BUDYNKU:

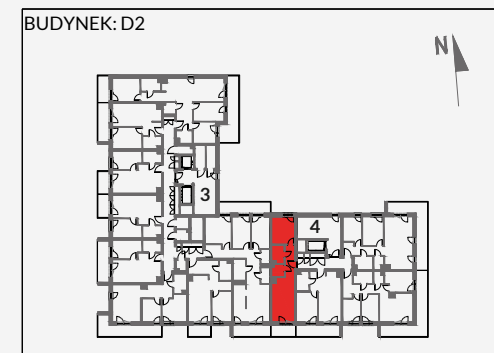

MIESZKANIA POWTARZALNE: **179,187,191,195,199,203, 207**

Adres inwestycji: Kraków, ul. Powstańców 82

BIURO SPRZEDAŻY

 **12 351 05 01**

Powierzchnia lokalu obliczona została zgodnie z Polską Normą PN-ISO 9836:2015-12, powołaną w rozporządzeniu Ministra Transportu, Budownictwa i Gospodarki Morskiej z dnia 11 września 2020 roku w sprawie szczegółowego zakresu i formy projektu budowlanego. Powierzchnia rozliczeniowa lokalu, uwzględniająca powierzchnię pod ściankami działowymi, służy do ustalenia ceny sprzedaży. Powierzchnia użytkowa lokalu służy do celów ewidencyjnych i wieczystoksięgowych. Instalacja wodna i kanalizacyjna doprowadzona do kuchni, łazienki i WC, zakończona korkami, nie schowana w ścianach. Rozprowadzenie instalacji pod przybory leży po stronie Nabywcy. Meble, biały montaż oraz drzwi wewnętrzne nie stanowią elementu wyposażenia lokalu. Deweloper zastrzega sobie możliwość wprowadzenia niewielkich zmian w dalszym etapie inwestycji. Przedstawiona aranżacja lokalu jest przykładowa.