


LOKALIZACJA: UL. STRAŻACKA, WROCŁAW

NUMER LOKALU: **55L**

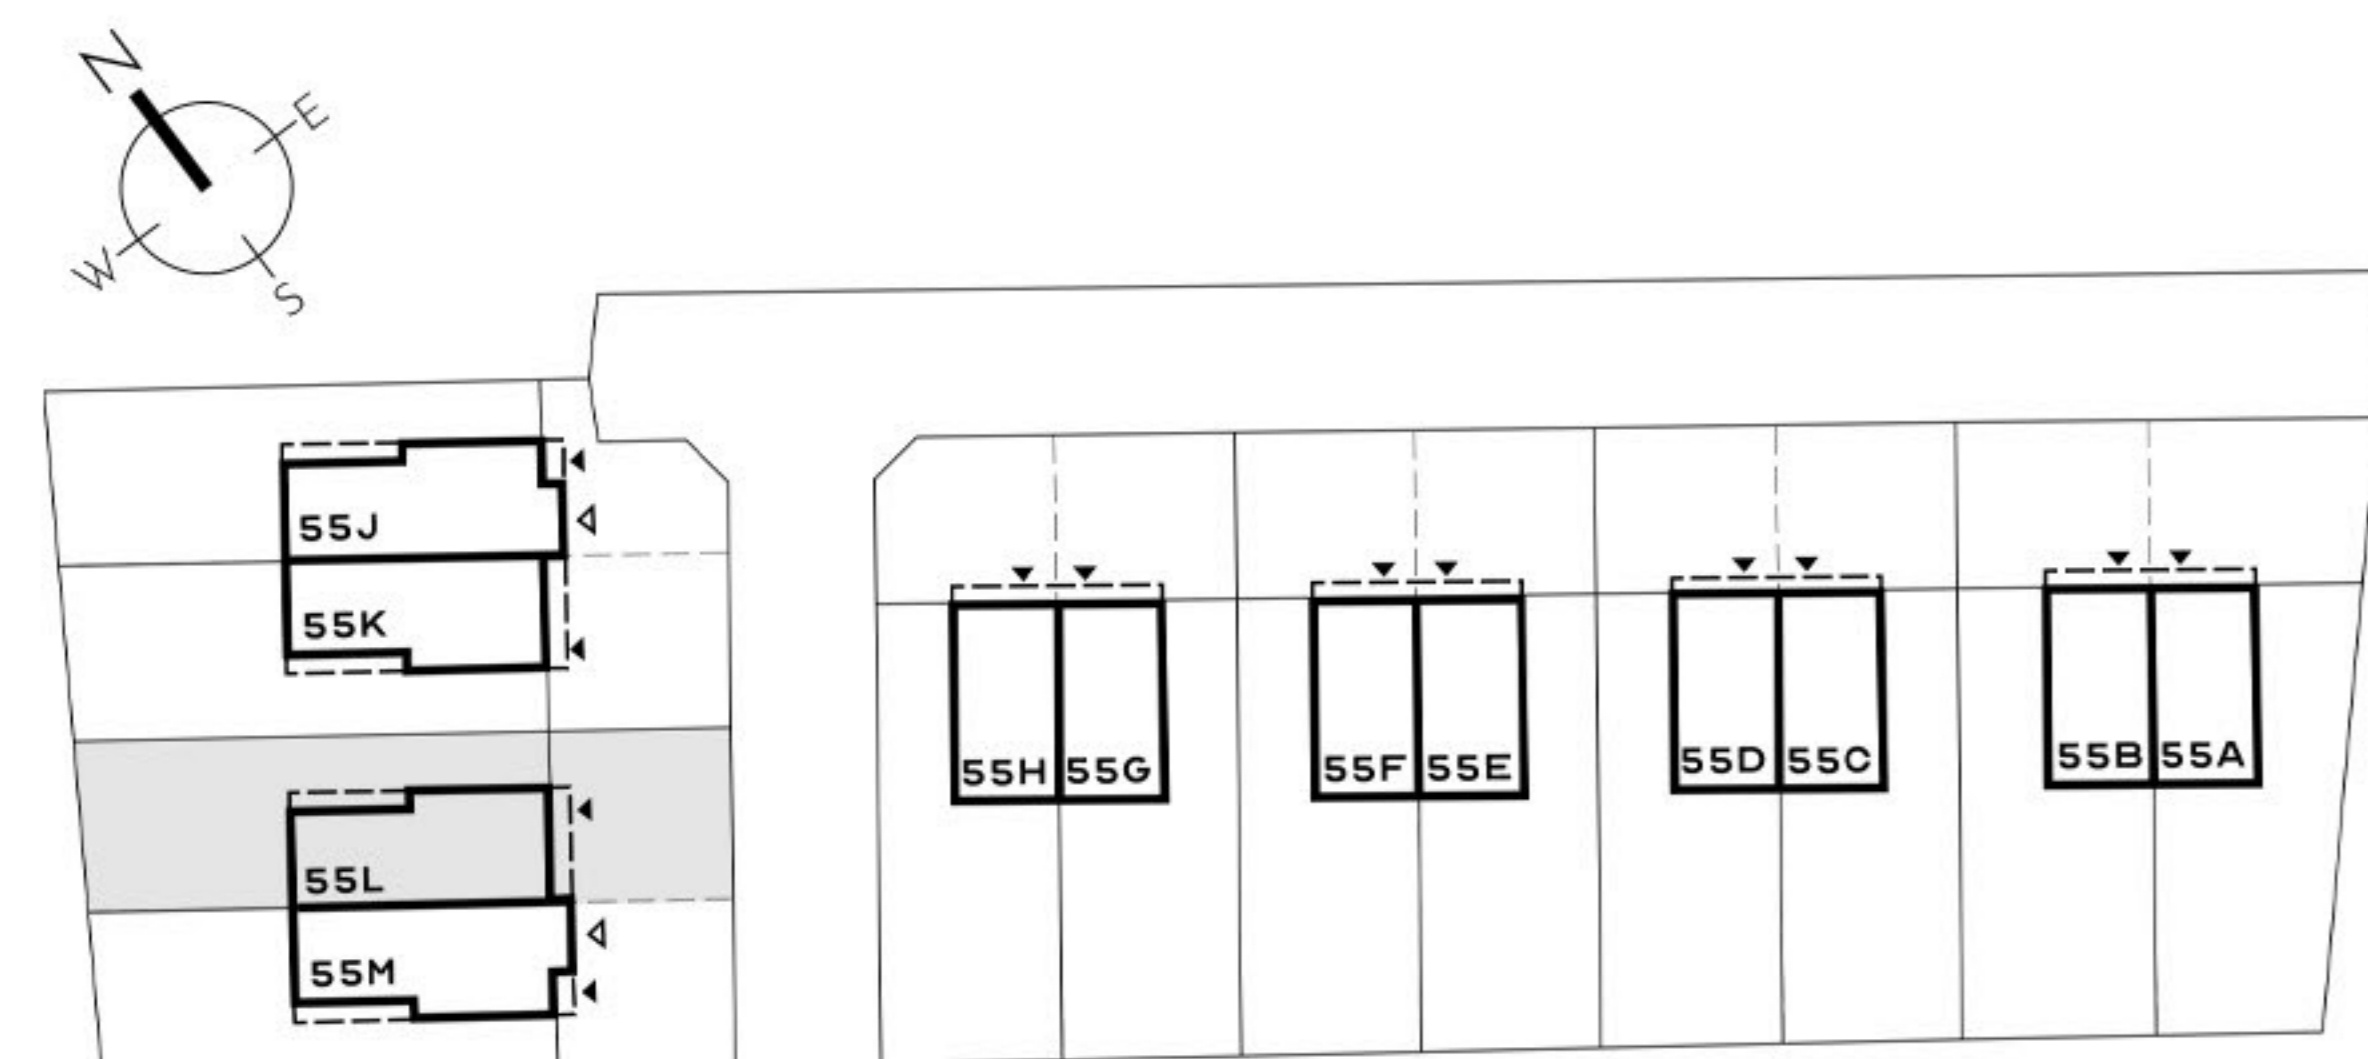

PARTER

STREFA DZIENNA	38,63 m ²
PRZEDPOKÓJ	5,69 m ²
BIURO	14,36 m ²
ŁAZIENKA	4,50 m ²
63,18 m²	

PIETRO

POKÓJ 1	15,04 m ²
GARDEROBA	5,62 m ²
ŁAZIENKA	7,91 m ²
POM. POMOCNICZE	4,97 m ²
POKÓJ 2	15,90 m ²
POKÓJ 3	10,04 m ²
KORYTARZ	12,47 m ²
71,95 m²	

POWIERZCHNIA LOKALU 135,13 m²

POWIERZCHNIA DZIAŁKI 329,95 m²

POWIERZCHNIA OGRODU 107,61 m²

WYSOKOŚĆ PARTERU 2,80 m

WYSOKOŚĆ PIĘTRA 2,65 m

