


MIESZKANIE B 53

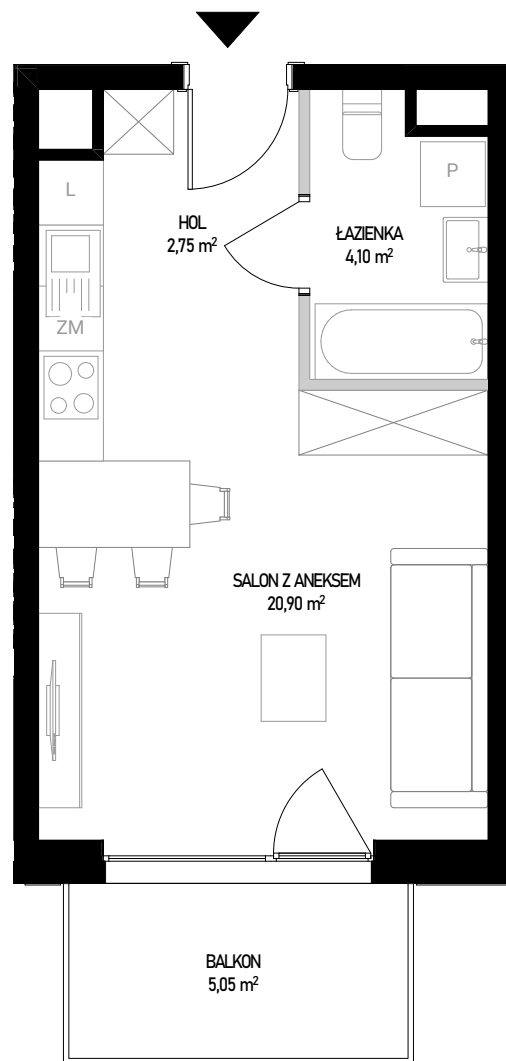


ściany bez możliwości rozbiorki
 ściany z możliwością rozbiorki

Powierzchnia użytkowa lokalu określona jest na podstawie Rozporządzenia Ministra Rozwoju z dnia 11 września 2020 roku w sprawie szczegółowego zakresu i formy projektu budowlanego oraz przy uwzględnieniu treści Polskiej Normy PN-ISO 9836:2022-07. Karta lokalowa ma znaczenie poglądowe i przedstawia przykładową aranżację lokalu. Karta lokalowa została opracowana na podstawie projektu wykonawczego. W toku dalszego projektowania, budowy lub zmian lokatorskich, mogą nastąpić zmiany w stosunku do informacji zawartych w karcie lokalowej. Informacje zawarte w karcie lokalowej nie stanowią oferty handlowej w rozumieniu przepisów kodeksu cywilnego.

SKALA 1:70



WITOSA PARK

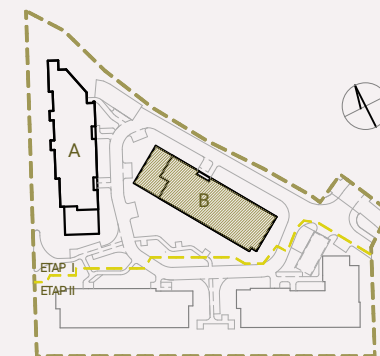

NUMER MIESZKANIA 53

BUDYNEK	POKOJE	PIĘTRO	KLATKA
B	1	2	1

SALON Z ANEKSEM	20,90 m ²
ŁAZIENKA	4,10 m ²
HOL	2,75 m ²
POW. UŻYTKOWA	27,75 m²
POW. ŚCIAN DO DEMONTAŻU	0,44 m ²
POW. SPRZEDAŻY	28,19 m²
BALKON	5,05 m ²

INWESTOR:

budimex

BIURO SPRZEDAŻY:

WITOSA PARK
 ul. Piątkowska 165,
 60-650 Poznań
 +48 535 455 555
www.witosa-park.pl