



Osiedle
Sfera

Biuro sprzedaży
Ul. Oleńki, 05-090 Dawidy Bankowe

+48 539 610 277



+48 539 610 278

biuro@osiedlesfera.pl


www.osiedlesfera.pl



KG
GROUP

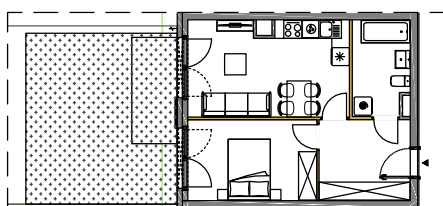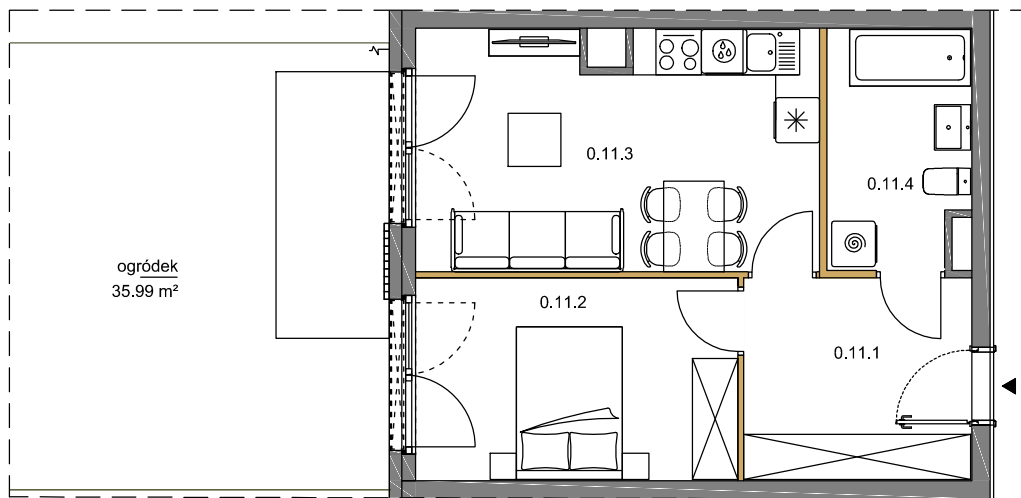


SCHEMAT MIESZKANIE + OGRÓDEK

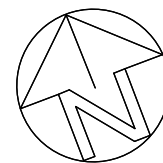

0 1m 2m 3m

SKALA 1:100

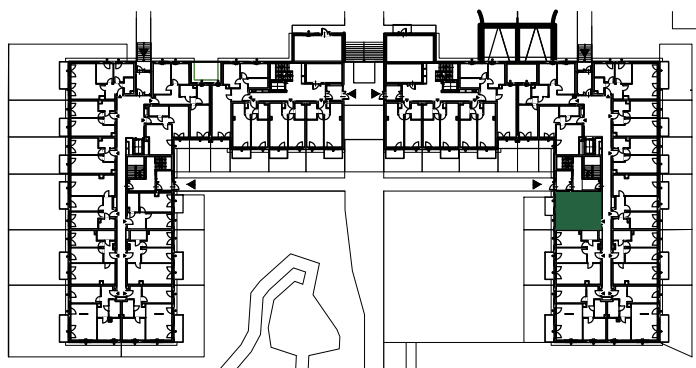

PARTER

MIESZKANIE NR 0.11		41,72 m ²
0.11.1	przedpokój	7.99 m ²
0.11.2	pokój	11.31 m ²
0.11.3	pokój z aneksem	16.64 m ²
0.11.4	łazienka	5.78 m ²

PARTER

NUMER MIESZKANIA
0.11

POWIERZCHNIA MIESZKANIA
41,72 m²

- POWIERZCHNIA UŻYTKOWA OBLICZANA WEDŁUG NORMY PN-ISO 9836:2015 - STAN WYKOŃCZONY PRZYJĘTY ZGODNIE ZE STANDARDEM WYKONANIA BUDYNKU I ZAPISAMI UMOWY DEWELOPERSKIEJ.
- RZUT MIESZKANIA ZOSTAŁ SPORZĄDZONY NA PODSTAWIE PROJEKTU BUDOWLANEGO, ZASTRZEGA SIĘ MOŻLIWOŚĆ ZMIAN W UKŁADZIE MIESZKAN I PODANYCH POWIERZCHNIACH, ZGODNIE Z ZAPISAMI UMOWY DEWELOPERSKIEJ.
- W ZWIĄZKU W OPRACOWYWIANIEM PROJEKTU WYKONAWCZEGO ZE WZGLĘDÓW KONSTRUKCYJNYCH, INSTALACYJNYCH I ARCHITEKTONICZNYCH MOGĄ WYSTĄPIĆ ZMIANY W ZAKRESIE PIONÓW I KOMINÓW ORAZ KOREKTY OTWORÓW OKIENNYCH

B2STUDIO

0
PARTER