


OSIEDLE SENZA

MARVIPOL
development

BUDYNEK **3E**

PIĘTRO **PARTER**

NUMER LOKALU **M82**


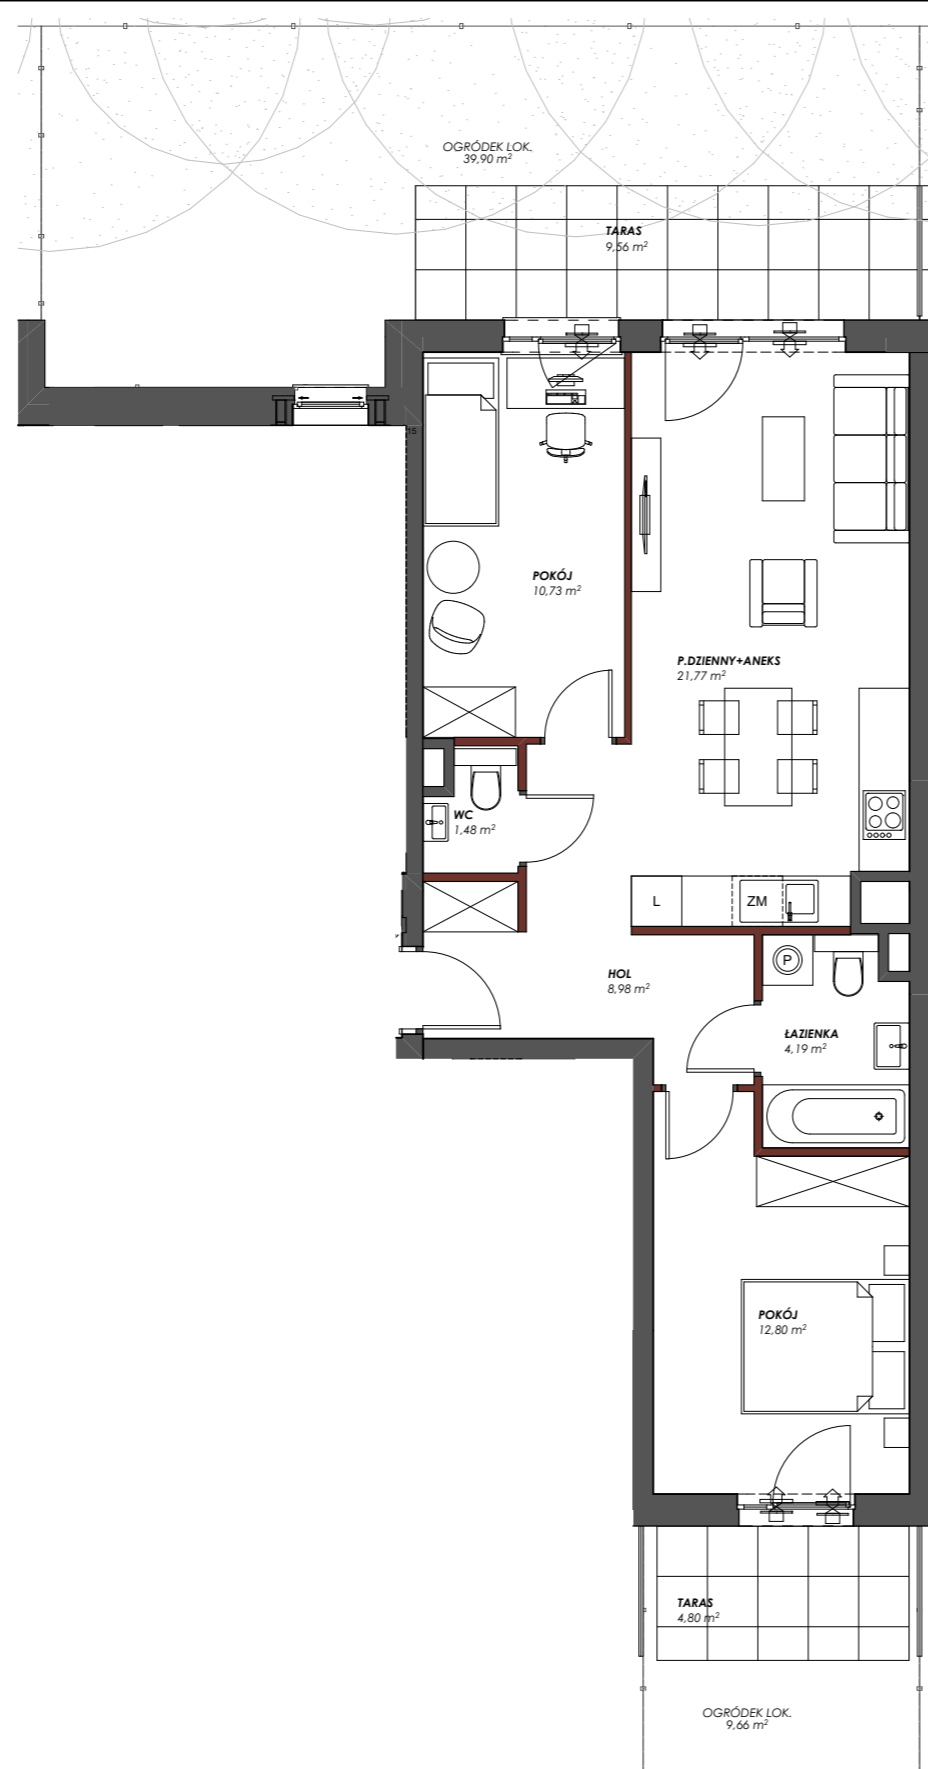


Przedstawiona na rzucie aranżacja ma charakter poglądowy

P. DZIENNY Z ANEKSEM	21,77 m ²
POKÓJ	12,80 m ²
POKÓJ	10,73 m ²
HOL	8,98 m ²
ŁAZIENKA	4,19 m ²
WC	1,48 m ²
POW. UŻYTKOWA	59,95 m²

TARAS	9,56 m ²
OGRÓDEK LOK.	39,90 m ²
TARAS	4,80 m ²
OGRÓDEK LOK.	9,66 m ²

LOKALIZACJA APARTAMENTU

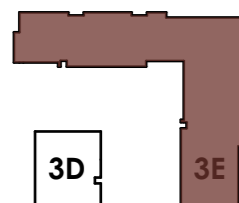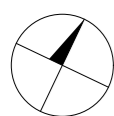


3C

3D

3E

BUDYNEK

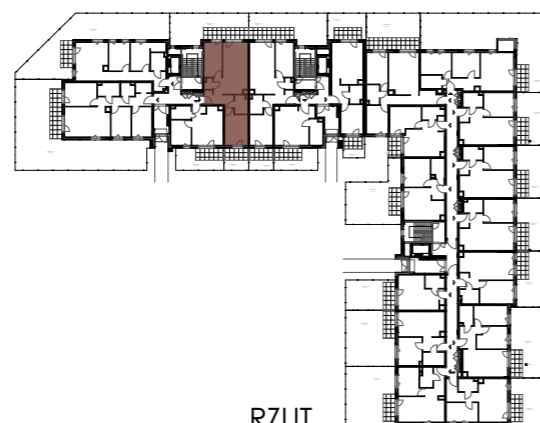

RZUT



PIĘTRO

Powierzchnia użytkowa lokalu została określona w oparciu o Rozporządzenie z dnia 11 września 2020 roku w sprawie szczegółowego zakresu i formy projektu budowlanego (Dz.U. 2020 poz. 1609) z uwzględnieniem Normy PN-ISO 9836:2015-12

— ściany działowe
— szachty, ściany nośne i międzylokalowe

AKTUALIZACJA 31.10.2024