


BUDYNEK **3A**

MIESZKANIE NR **3/29**

PIĘTRO **2**

POWIERZCHNIA **47,90 m<sup>2</sup>**

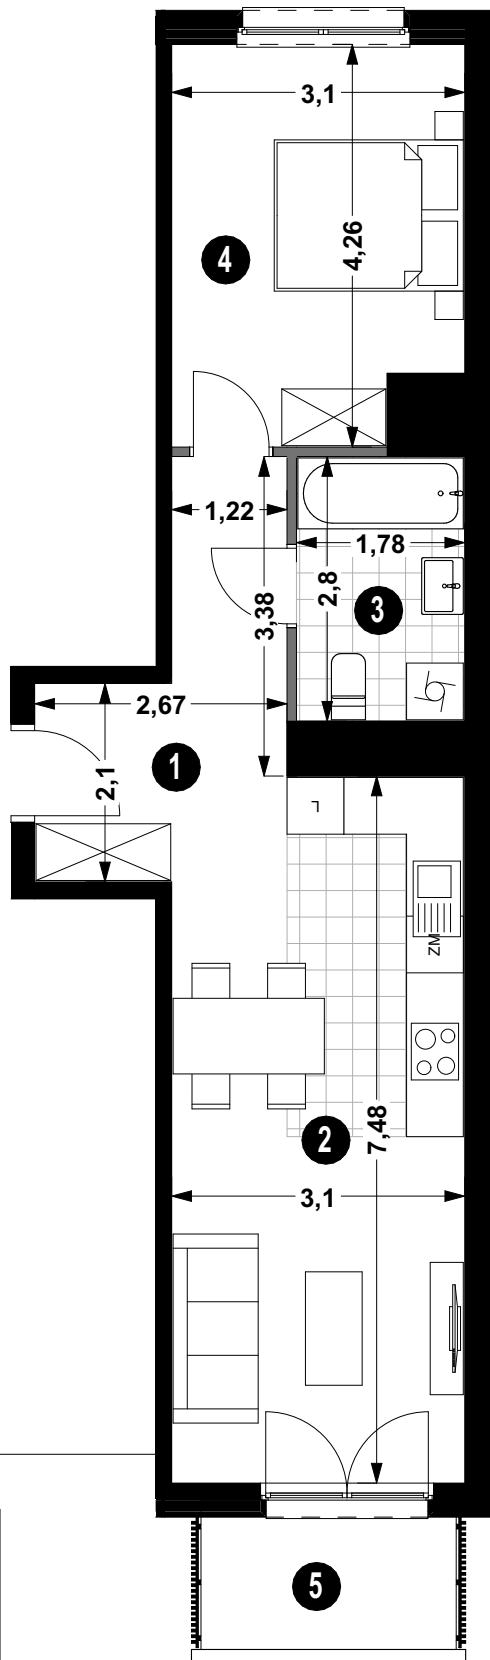


**3/29**

1 PRZEDPOKÓJ	8,53 m <sup>2</sup>
2 P.DZIENNY Z ANEKSEM	21,82 m <sup>2</sup>
3 ŁAZIENKA	4,98 m <sup>2</sup>
4 POKÓJ	12,57 m <sup>2</sup>
5 BALKON	3,78 m <sup>2</sup>

**POW. UŻYTKOWA 47,90 m<sup>2</sup>**

— ŚCIANA DZIAŁOWA  
— ŚCIANA KONSTRUKCYJNA I OSŁONOWA

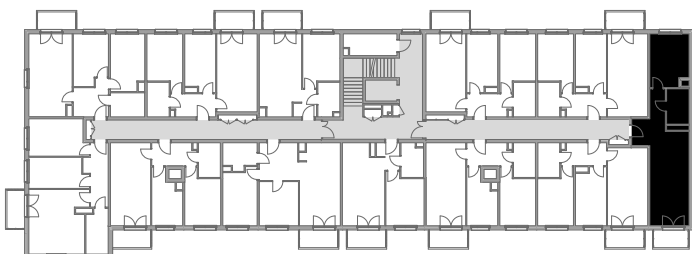

Projekt:

AP SZCZEPANIAK  
OAO