



data sporządzenia karty: 01.02.2023

INWESTOR: ACCIONA NIERUCHOMOŚCI SP. Z O.O.
 UL. LWOWSKA 19,
 00-660 WARSZAWA
 BIURO SPRZEDAŻY:
 UL. SKARBKA Z GÓR 120 LOK. 5
 03-287 WARSZAWA
 TEL. 725 059 090
 WWW.ACCIONA-NIERUCHOMOSCI.PL

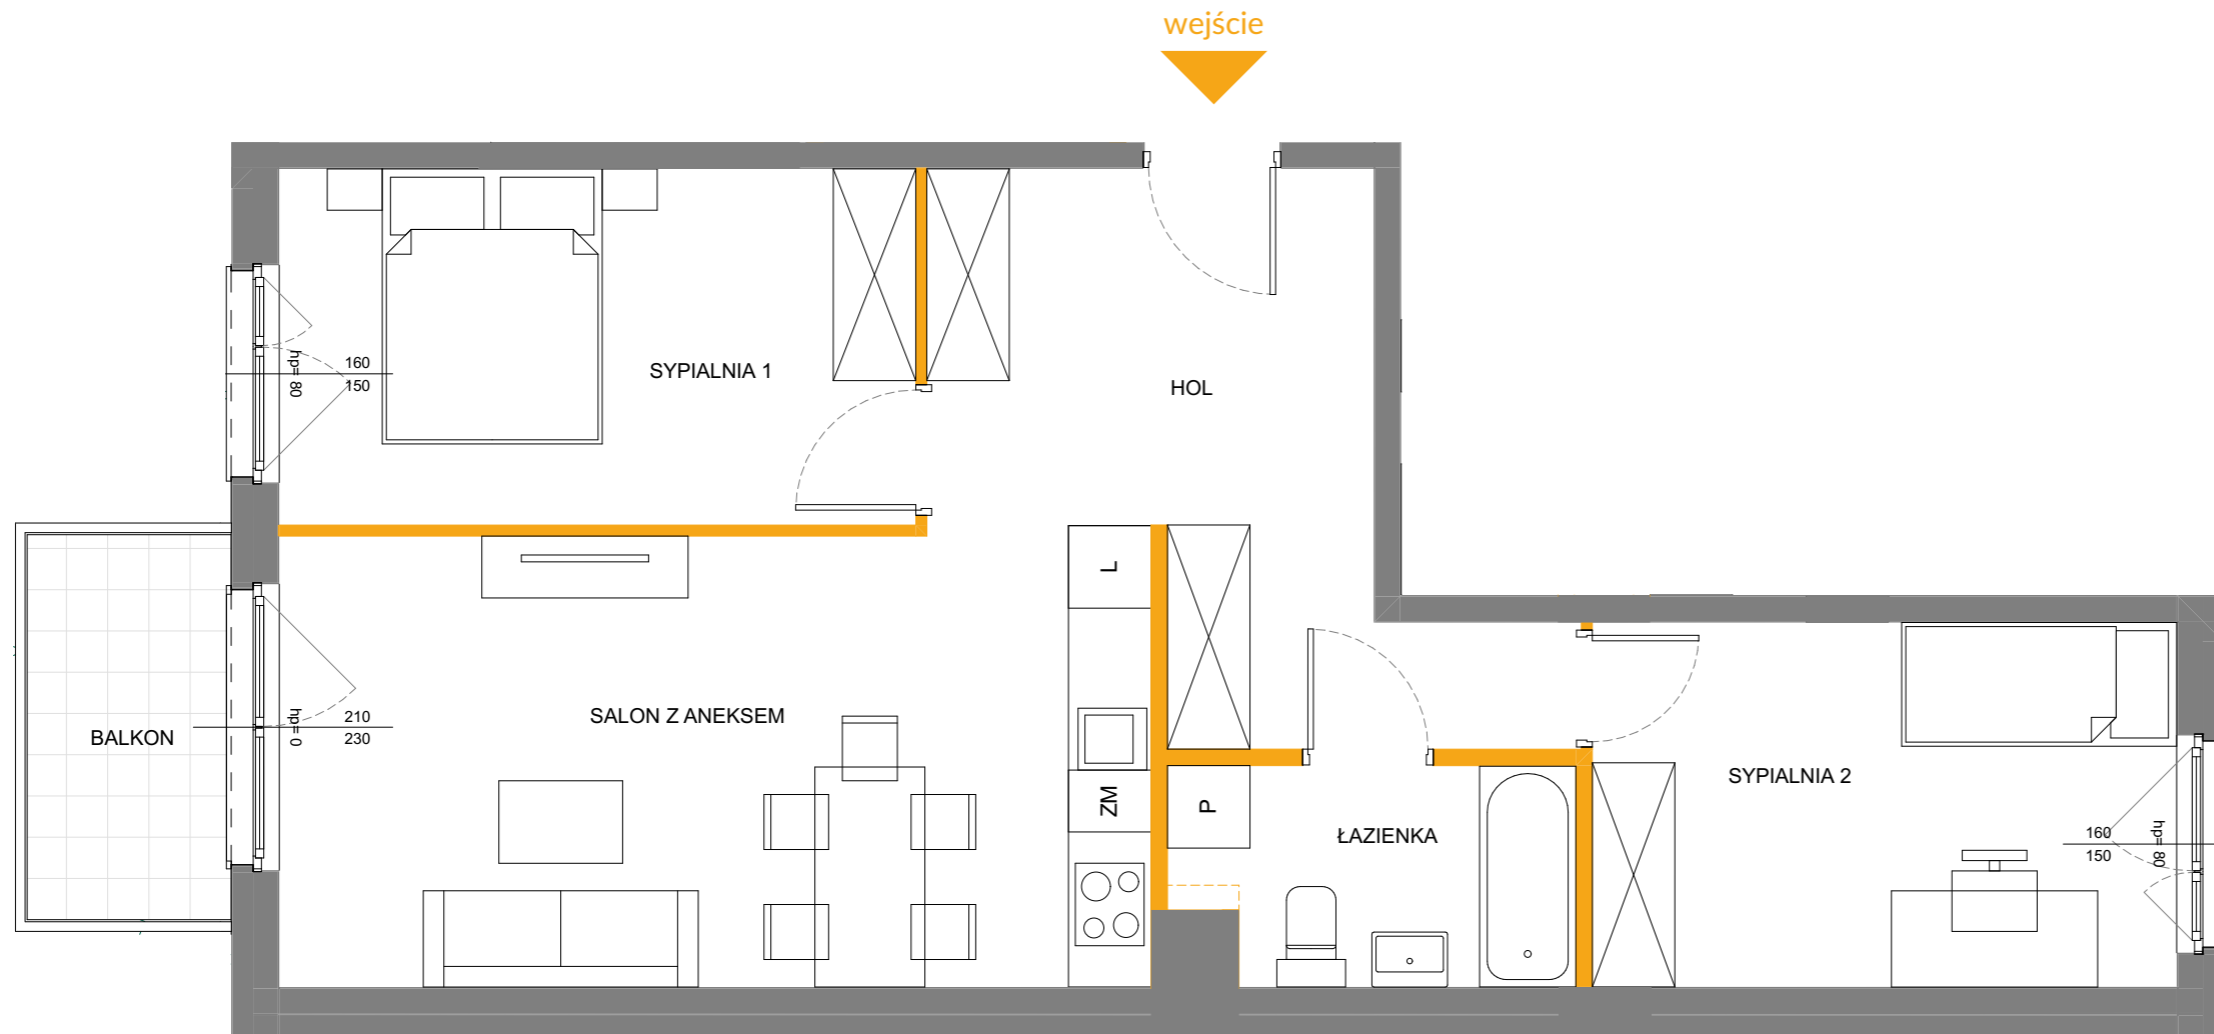


ADRES INWESTYCJI:
 UL. SKARBKA Z GÓR 29 I 29A
 03-287 WARSZAWA

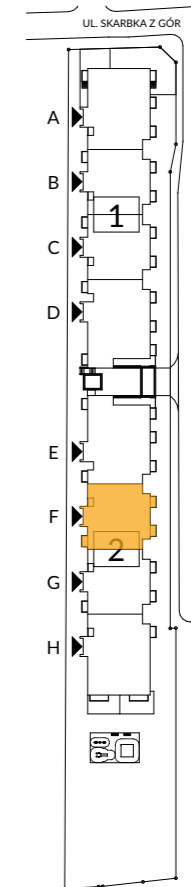

POŁOŻENIE KLATKI W INWESTYCJI

1:2000

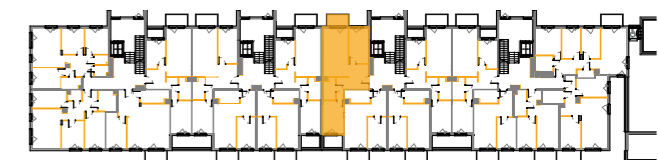

POŁOŻENIE LOKALU W BUDYNKU

1:1000



LEGENDA:

- ścianki działowe nadające się do demontażu
- ścianki niepodlegające zmianom aranżacyjnym
- obrisy szachtów wentylacyjnych



ZESTAWIENIE POMIESZCZEŃ

numer pom.	nazwa pom.	powierzchnia
01	hol	12,25 m ²
02	salon z aneksem	20,93 m ²
03	sypialnia 1	11,99 m ²
04	sypialnia 2	11,26 m ²
05	łazienka	4,40 m ²
	razem	60,83 m²
06	balkon	4,20 m ²

BUDYNEK	KLATKA	PIĘTRO	NR LOKALU
2	F	0	73

TYP MIESZKANIA M3
 MIESZKANIE POWTARZALNE M.85

1. POWIERZCHNIA UŻYTKOWA LOKALU JEST OKREŚLONA ZGODNIE Z ZASADAMI ZAWARTYMI W POLSKIEJ NORMIE PN-ISO 9836:2015-12.
 2. PODANIE H ŚCIANKI PODOKIENNEJ MIERZONE OD POZIOMU WYKOŃCZENIA POSADZKI.
 3. PRZEDSTAWIONA NA KARCIE ARANŻACJA LOKALU MA CHARAKTER PRZYKŁADOWY WYRSOWANE WYPOSAŻENIE: MEBLE, WEWNĘTRZNA STOLARKA DRZWIOWA ORAZ ELEMENTY BIAŁEGO MONTAŻU SŁUŻĄ CELOM PREZENTACJI I NIE STANOWIĄ ZOBOWIĄZANIA UMOWNEGO. ROZKŁAD, WIELKOŚĆ SPOSÓB ORAZ KIERUNEK OTWIERANIA OKIEN I DRZWI, A TAKŻE POŁOŻENIE SANITARIATÓW ORAZ INNYCH PUNKTÓW INSTALACYJNYCH JEST POGŁADOWA I MOŻE ULEC MODYFIKACJOM.
 4. W OGRÓDKACH LOKATORSKICH MOGĄ WYSTĄPIĆ NIEWIELKIE RÓŻNICE WYSOKOŚCI TERENU LUB MOGĄ POJAWIĆ SIĘ ELEMENTY INSTALACJI INFRASTRUKTURY PODZIEMNEJ.