



A/M.34

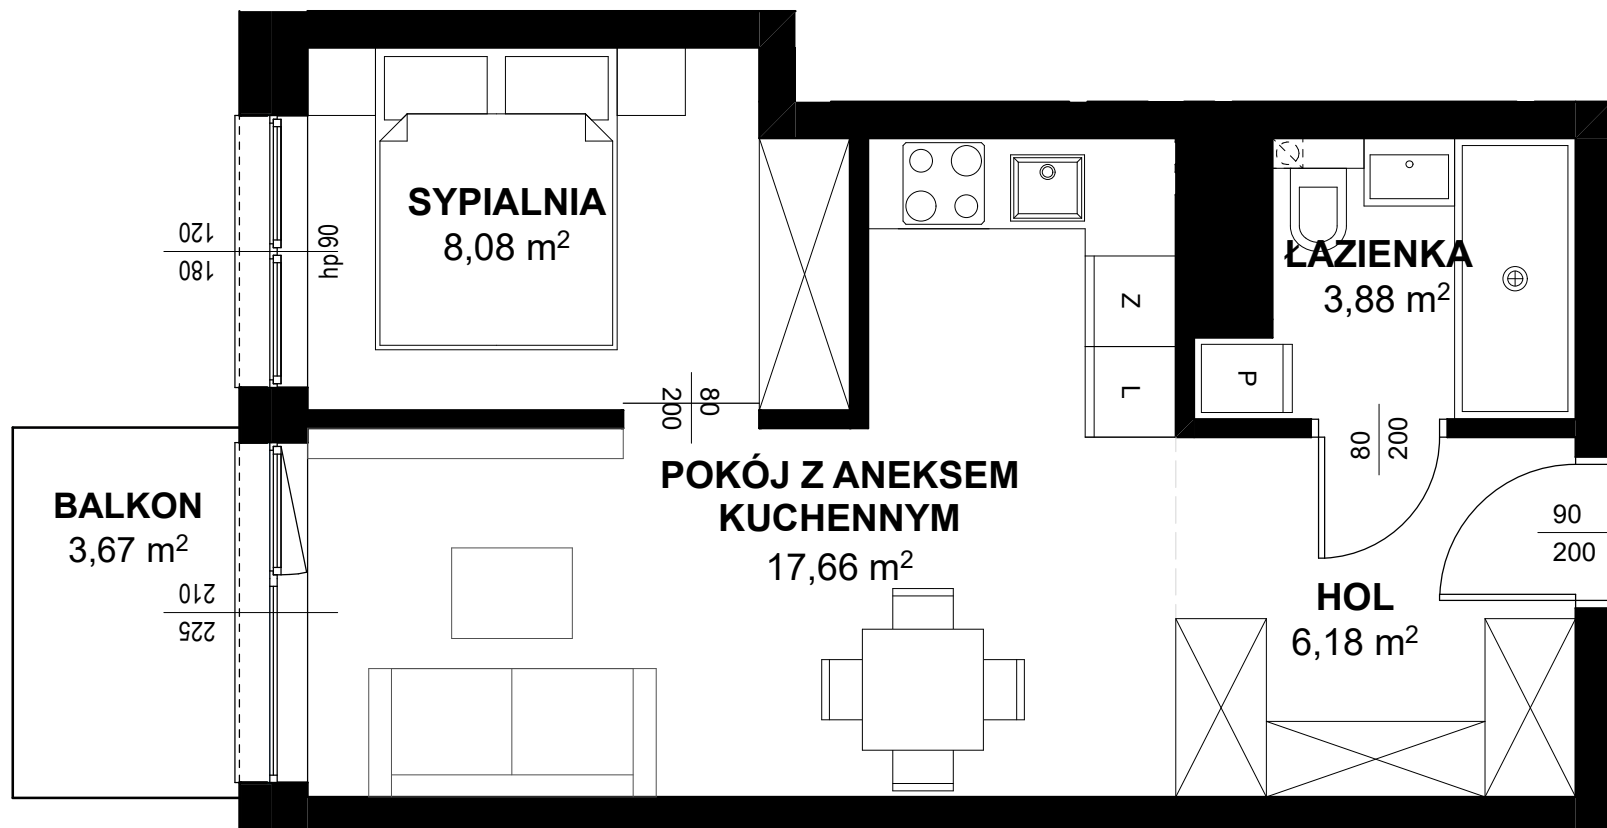

TRITON KAMPINOS

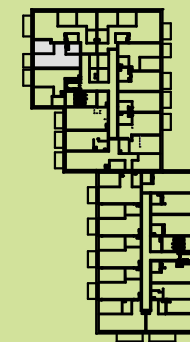

BUDYNEK A
PIĘTRO 3
LOKAL NR M34

1. HOL	6,18m ²
2. ŁAZIENKA	3,88m ²
3. POKÓJ + ANEKS	17,66m ²
4. SYPIALNIA	8,08m ²

POWIERZCHNIA 35,80m²
+ BALKON 3,67m²



* ARANŻACJA WNĘTRZ I OTOCZENIA BUDYNKU MA WYŁĄCZNIE CHARAKTER POGLĄDOWY.
WYPOSAŻENIE WNĘTRZ I OTOCZENIA BUDYNKU NIE STANOWI PRZEDMIOTU UMOWY.

TRITON
DEVELOPMENT