
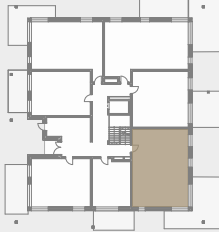
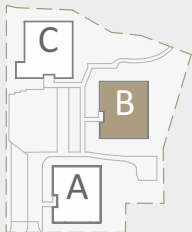


STUDENCKA 19

B.3 | 68,99 m²

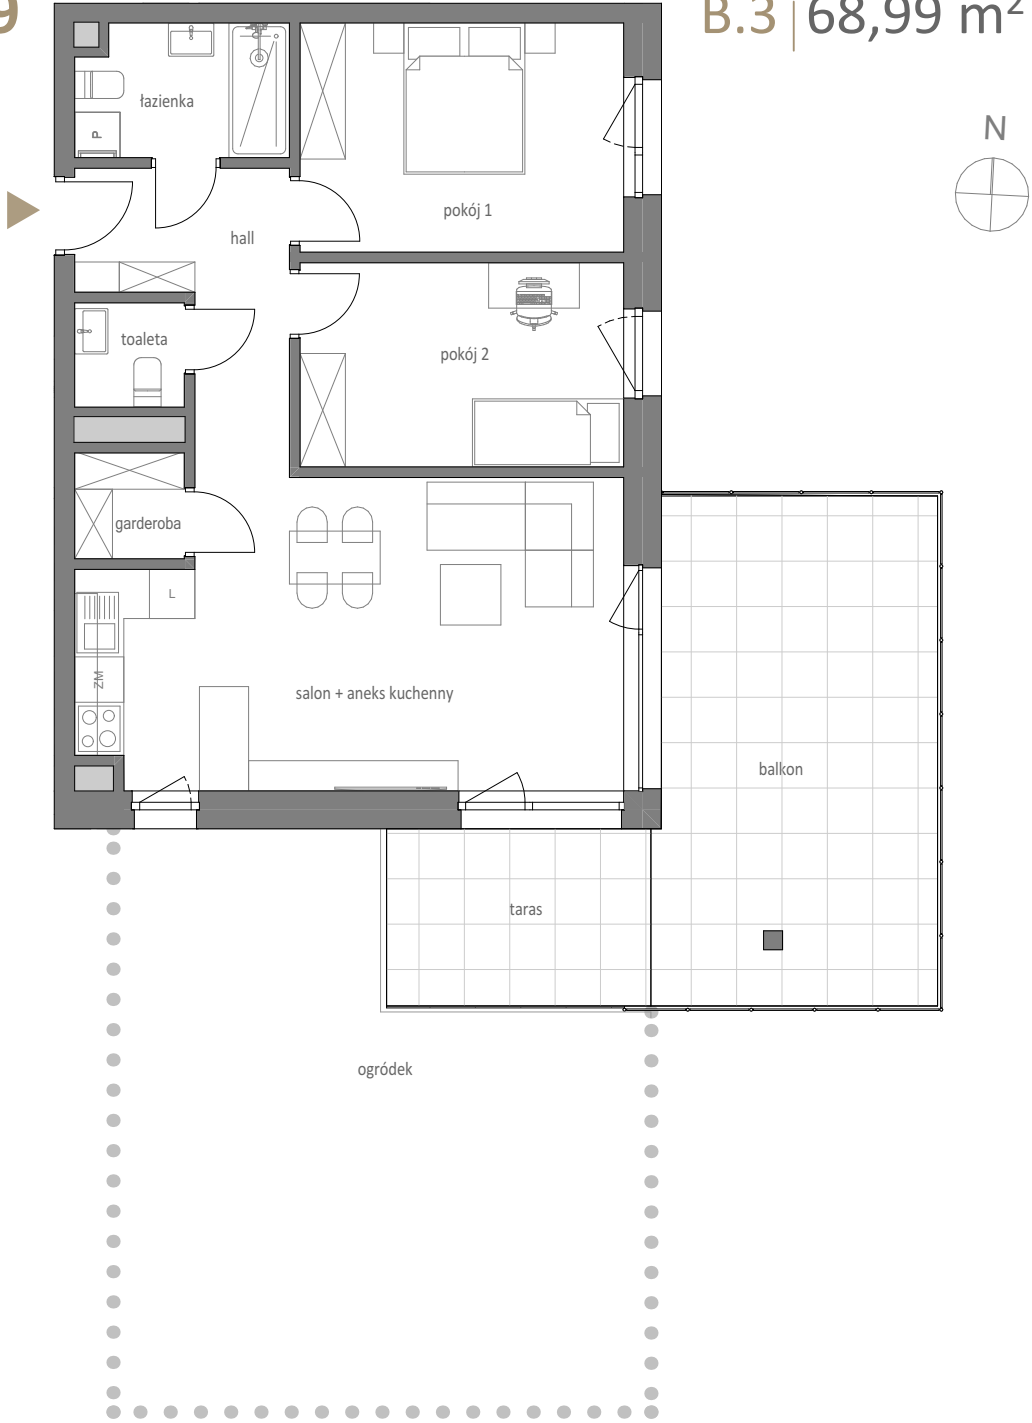

Piętro:	0
Liczba pokoi:	3
Numer mieszkania:	B.3
Powierzchnia mieszkania:	68,99 m²
hall	7,72 m ²
łazienka	4,86 m ²
pokój 1	12,97 m ²
pokój 2	11,56 m ²
salon + aneks	27,85 m ²
garderoba	2,03 m ²
toaleta	2,00 m ²
balkon	25,69 m ²
taras	7,75 m ²
ogródek	46,21 m ²

Przedstawiona aranżacja lokalu jest przykładowa, rysunki oraz podane wymiary i powierzchnie mają charakter poglądowy oraz informacyjny i nie stanowią one oferty w rozumieniu Kodeksu Cywilnego. Elementy, które mogą nieznacznie ulec zmianie: powierzchnia mieszkania do 2%, lokalizacja okien. Podziałka liniowa podana z dokładnością +/- 5%.