

lokal **A5.02**

nr na projekcie **A2-5.02**


Lokal mieszkalny

1 pokojowy **30,19** m²

przedpokój	6,01
łazienka	5,11
an.kuchenny	5,11
pokój dzienny	13,96


5 PIETRO

usytuowanie lokalu na kondygnacji

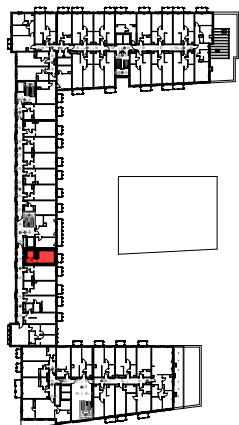

UWAGA: POWIERZCHNIE POMIESZCZEŃ NA RYSUNKU
PODANO WG NORMY - ISO 9836-2015-12

Niniejsza karta katalogowa ma charakter poglądowy i nie stanowi oferty w rozumieniu przepisów Kodeksu Cywilnego

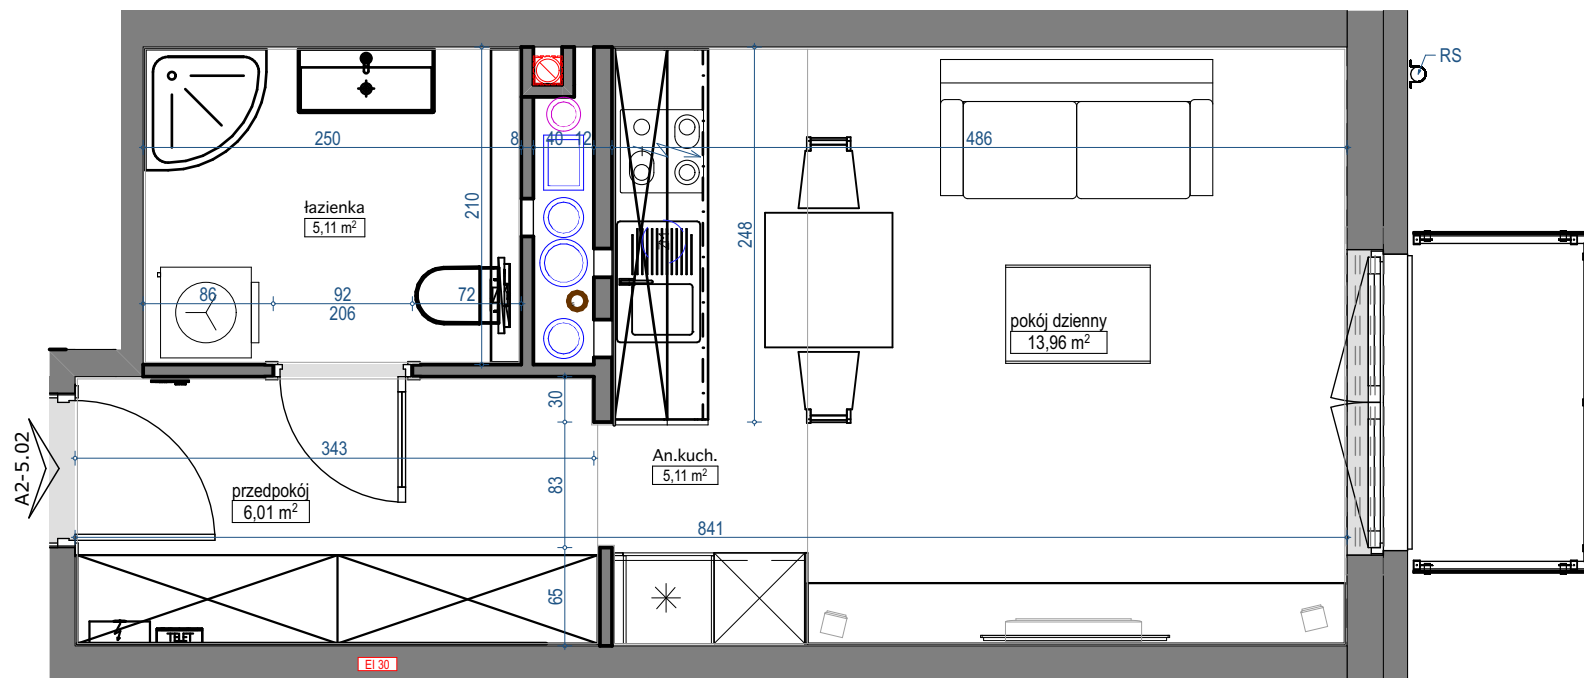

skala 1:50

