



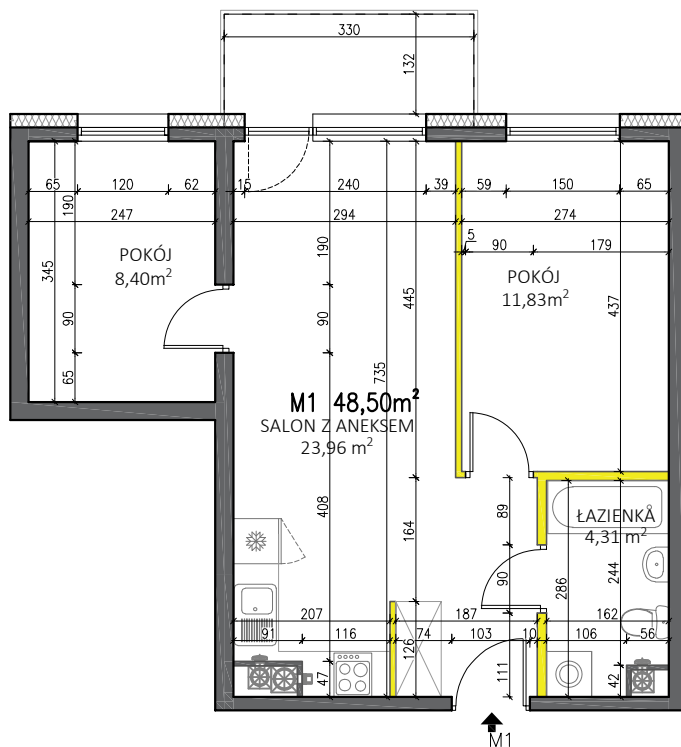

WYSOKOŚĆ POMIESZCZEŃ OK. 2,54m

— ŚCIANY NADAJĄCE SIĘ DO DEMONTAŻU

— ŚCIANY KONSTRUKCYJNE I SZACHTY
NIEROZBIERALNE

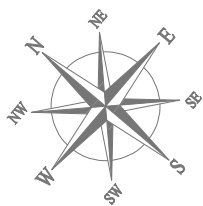

Rzut lokalu ma charakter poglądowy. Wielkość pomieszczeń oraz całkowita powierzchnia lokalu może ulec zmianie, zgodnie z zapisami w umowie dotyczącej sprzedaży mieszkań. Powierzchnia lokalu została obliczona zgodnie z normą: PN-ISO 9836:2022-07. Wymiary zostały podane w stanie surowym bez tynku.

SALON Z ANEKSEM	23,96 m ²
POKÓJ	8,40 m ²
POKÓJ	11,83 m ²
ŁAZIENKA	4,31 m ²



P.W. BUDOMEX Sp. z o.o.

Ul. Brzeska 156


21-500 Biała Podlaska

KONTAKT:

tel. 885 559 559 / 782 225 225


email: zyrardow@budomex.eu

http:// www.mieszkaj-zyrardow.pl

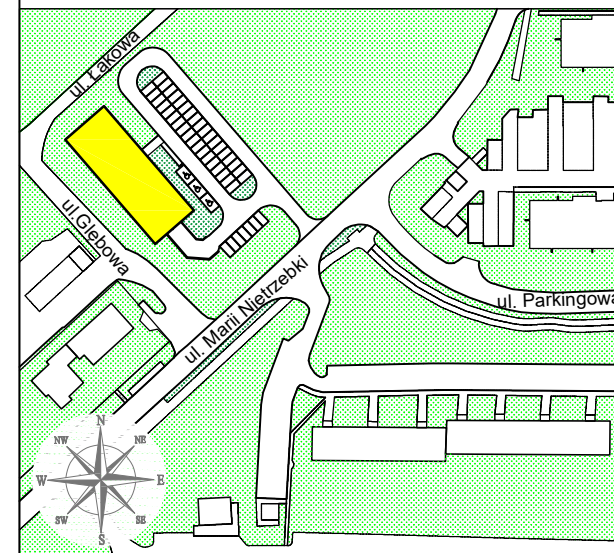

Żyrardów, ul. Marii Nietrzebki 23

MIESZKANIE 1

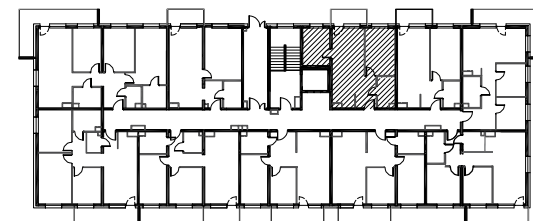

SUMA

48.50 m²

SKALA

1:100

PIĘTRO

PARTER

POKOJE

3