


mieszkanie nr 71 poziom P / klatka sch. D

SKALA 1:50



Legenda symboli instalacyjnych na oddzielnej stronie

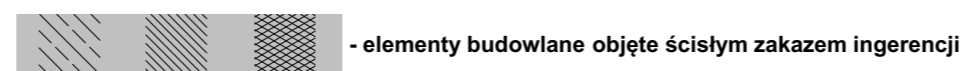

| | | | |
|--------------------------------|---------------------|---------|----------------------|
| nr lokalu proj. bud. | nr mieszkania | | pietro / klatka sch. |
| M71 | 71 | | P / D |
| powierzchnia (m ²) | balkon | ogródek | ilość pokoi |
| 37,24 | 4,39 m ² | -- | 2 |

SCHEMAT KONDYGNACJI - PARTER



| nr pomieszczenia | nazwa | powierzchnia |
|------------------------------------|------------------------------|----------------------------|
| 71/D/P/1 | Pokój dzienny/aneks kuchenny | 18,16 m ² |
| 71/D/P/2 | Sypialnia | 11,91 m ² |
| 71/D/P/3 | Łazienka | 3,75 m ² |
| 71/D/P/4 | Korytarz | 3,42 m ² |
| razem powierzchnia użytkowa | | 37,24 m² |

WSTĘPNA KARTA KATALOGOWA

- powierzchnie liczone wg normy PN-ISO 9836;1997 w stanie wykończonym
- suma pow. wszystkich pomieszczeń = powierzchnia użytkowa lokalu
- wymiary podane są w stanie wykończonym,
- wymiary i powierzchnie mogą ulec nieznacznym zmianom w fazie wykonawczej
- podłoża pod posadzki wykonane ze szlichty betonowej
- przewidywana grubość warstwy wykończeniowej podłóg 2 cm
- zabrania się ingerencji w elementy nośne budynku oraz szańty instalacyjne

OBIEKT
BUDYNEK MIESZKALNY WIELORODZINNY
Z LOKALEM USŁUGOWYM I GARAŻAMI PODZIEMNYMI
Żyrardów, ul. Bielnikowa, dz. nr ew. 1614/21 1614/65 1614/66

INWESTOR
"Nowy Świat 11" Sp. z o.o. Sp. k.
05-077 Warszawa, ul. Rumiankowa 78

JEDN. PROJEKTANT
 PRACOWNIA PROJEKTOWA "BLANKO"
05-800 PRUSZKÓW ul. Powstańców 23/19 tel./fax +22/ 728 03 46
www.pblanko.com.pl pblanko@pblanko.com.pl

GŁÓWNY PROJEKTANT
mgr inż. arch. JERZY BLANCARD
zespół projektowy
mgr inż. arch. TOMASZ BLANCARD
mgr inż. arch. TOMASZ NOWICKI
mgr inż. arch. PIOTR WYROBEK
data
02.2020