


Murapol Trzy Lipki

Bielsko-Biała | ul. Muszłowa

mieszkanie	1.A.0.12
piętro	0
budynek	1

1. przedpokój	2,15 m ²
2. salon z aneksem kuch.	19,29 m ²
3. łazienka	4,62 m ²

metraż	26,06 m ²
taras	4,40 m ²
ogródek	12,93 m ²

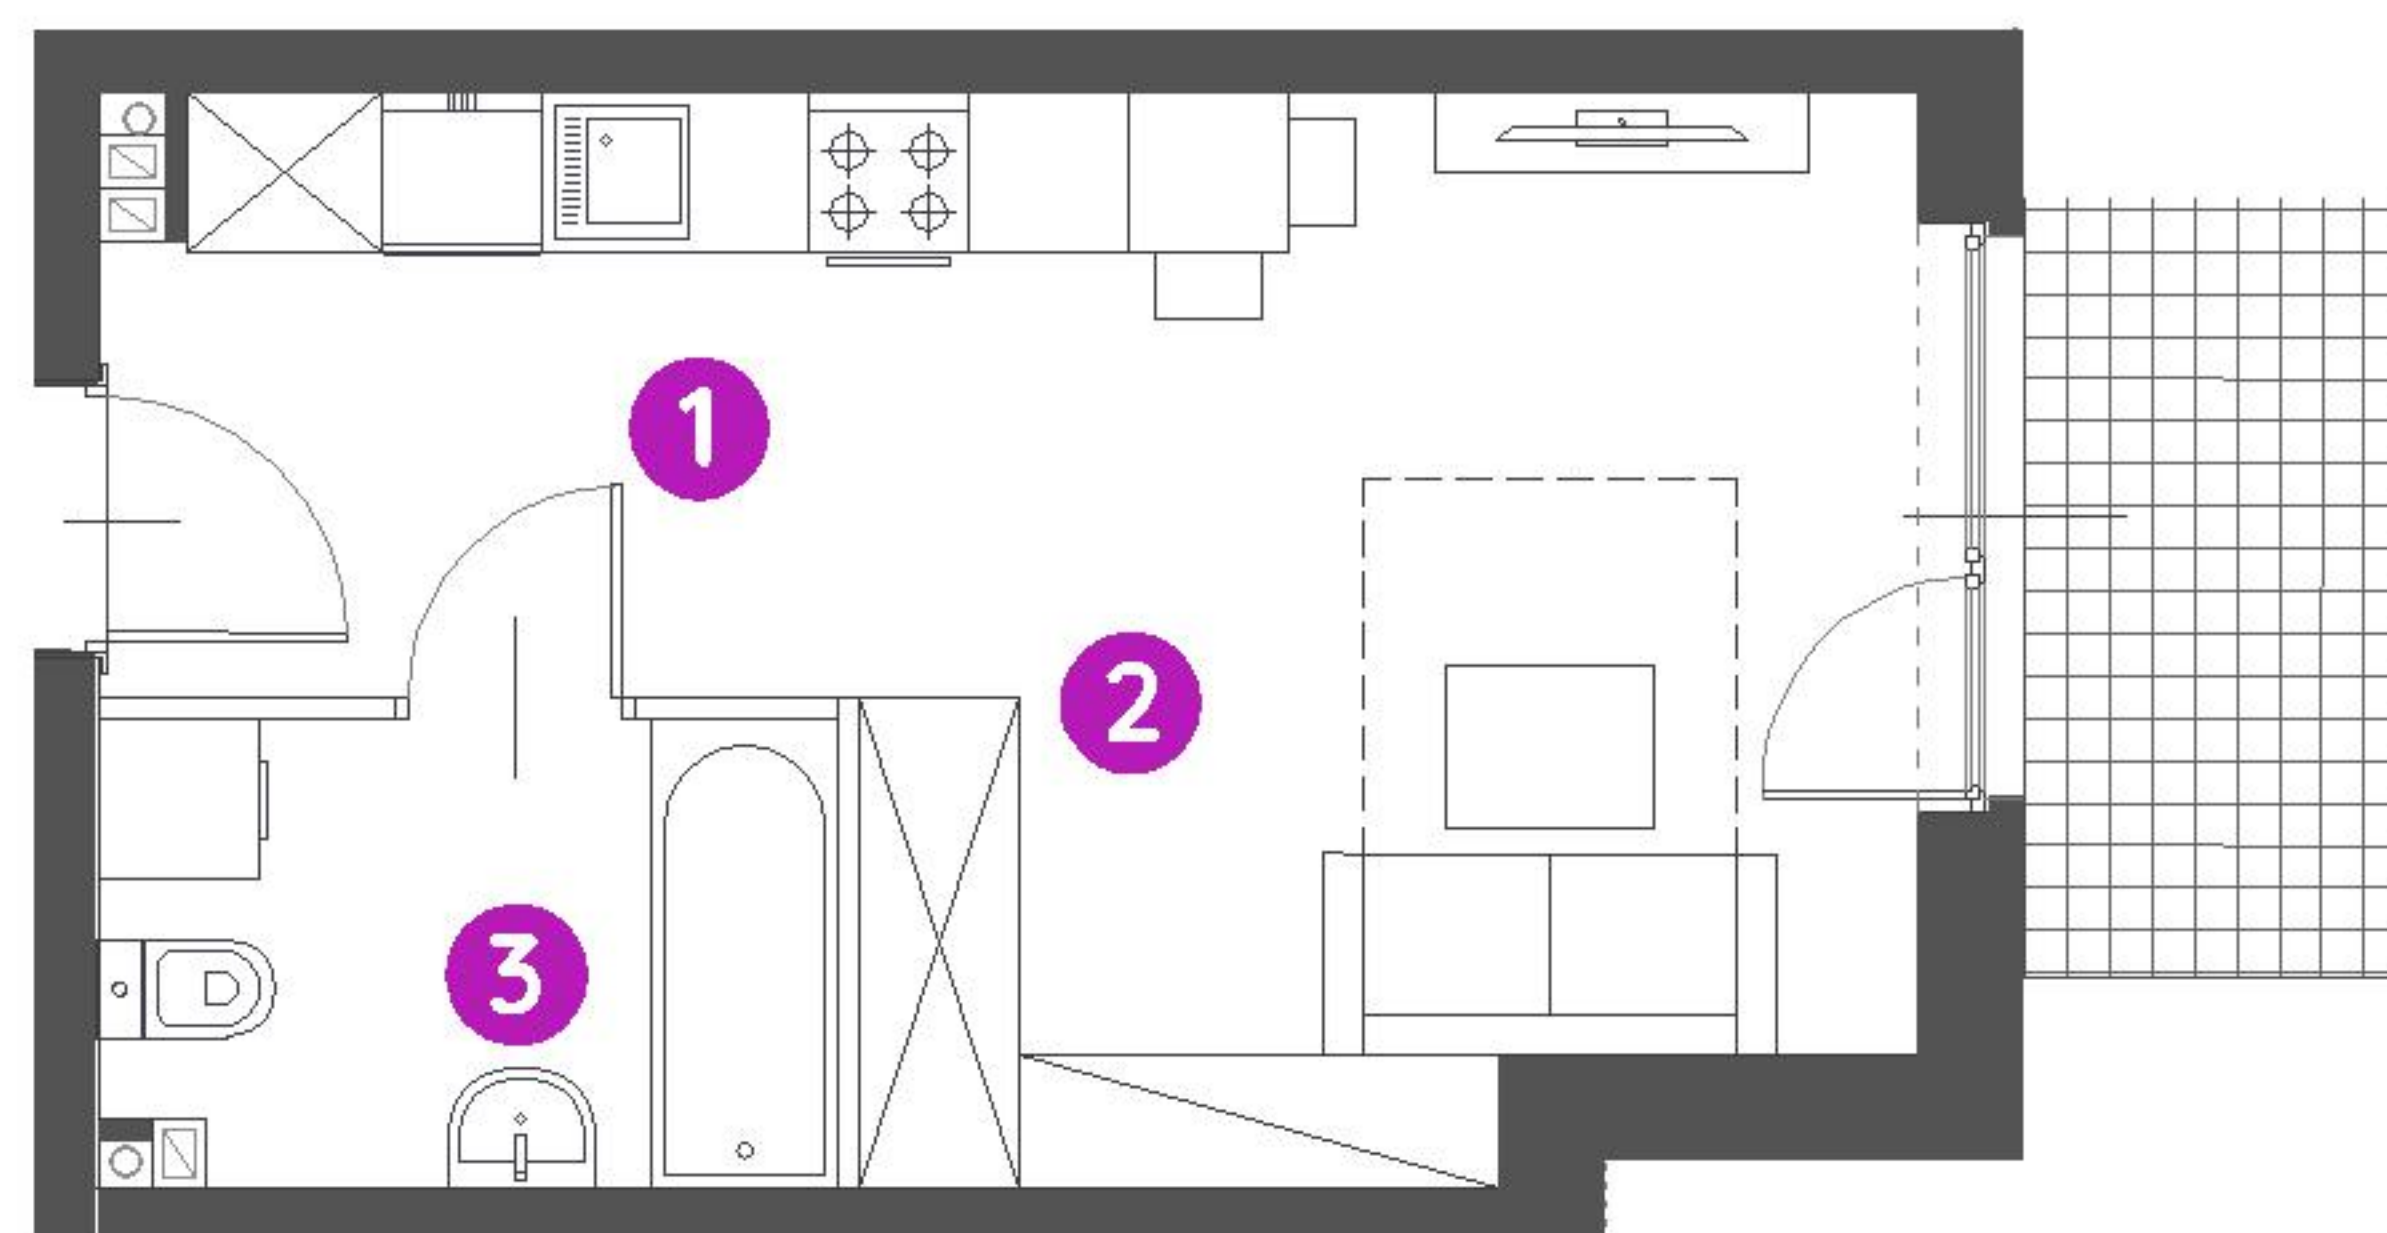

0 1 2 5m

Podziałka podana z tolerancją +/- 5%
Aranżacja mieszkania ma charakter poglądowy.

