

# OSIEDLE BLISKIE *Zawady*


  
**ARKADIA**  
DEVELOPER

ul. Nowy Rynek 4/4  
62-002 Suchy Las  
tel. 536 001 130  
biuro.sprzedazy@arkadia-developer.pl  
[www.bliskiezawady.pl](http://www.bliskiezawady.pl)

## ORIENTACJA W TERENIE




## MIESZKANIE nr 3.14 / III PIĘTRO POW. UŻYTKOWA: 49,82m<sup>2</sup>

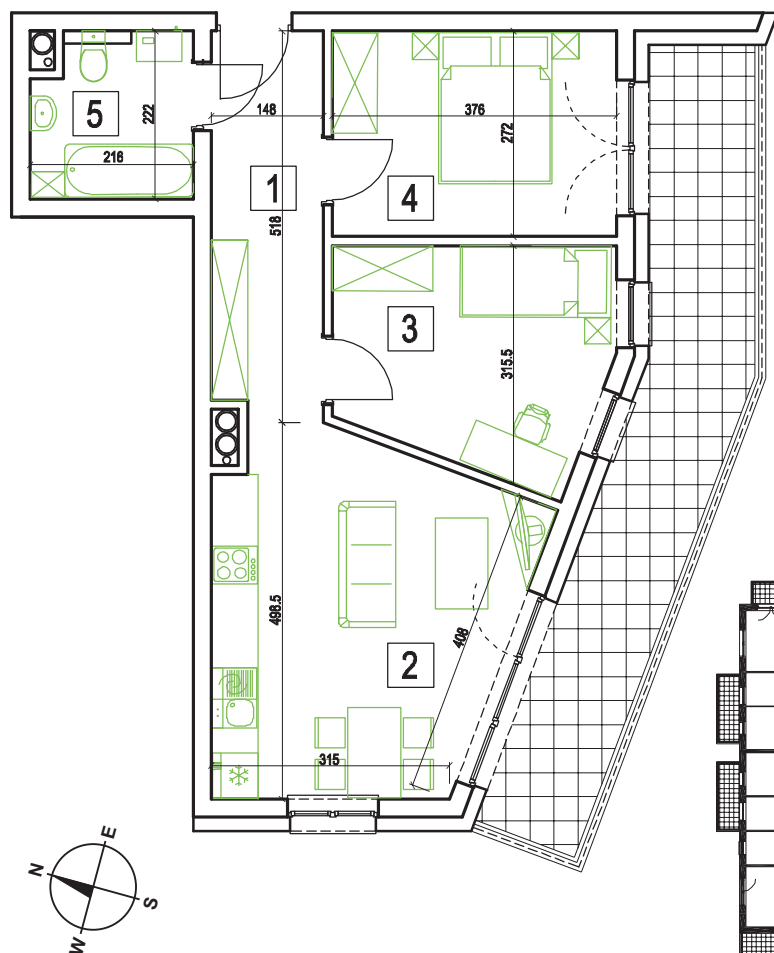

| NR | NAZWA POMIESZCZENIA       | [m <sup>2</sup> ] |
|----|---------------------------|-------------------|
| 1  | Przedpokój                | 7,38              |
| 2  | Salon z aneksem kuchennym | 17,76             |
| 3  | Pokój 1-osobowy           | 10,22             |
| 4  | Pokój 2-osobowy           | 10,10             |
| 5  | Łazienka                  | 4,36              |
|    |                           | 49,82             |
| 6  | Balkon                    | 15,33             |

## LOKALIZACJA MIESZKANIA W BUDYNKU

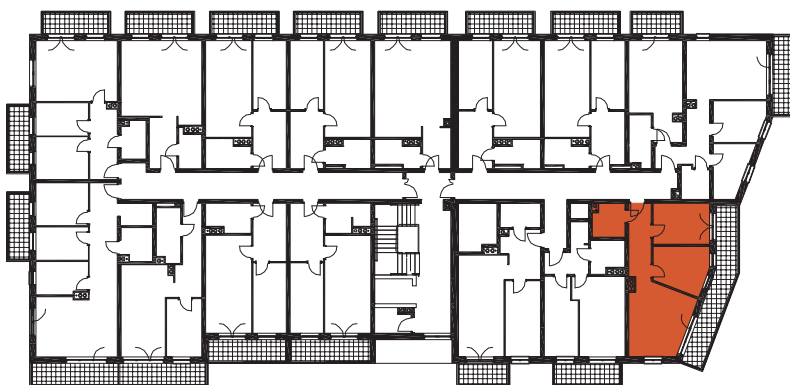

**SKALA 1:100**



Na rysunku podano wymiary ścian w stanie surowym bez tynku. Powierzchnie użytkowe pomieszczeń podano w stanie z tynkami. W związku z optymalizacją konstrukcji powierzchnie poszczególnych pomieszczeń mogą ulec zmianie. Metryka lokalu ma charakter poglądowy.