


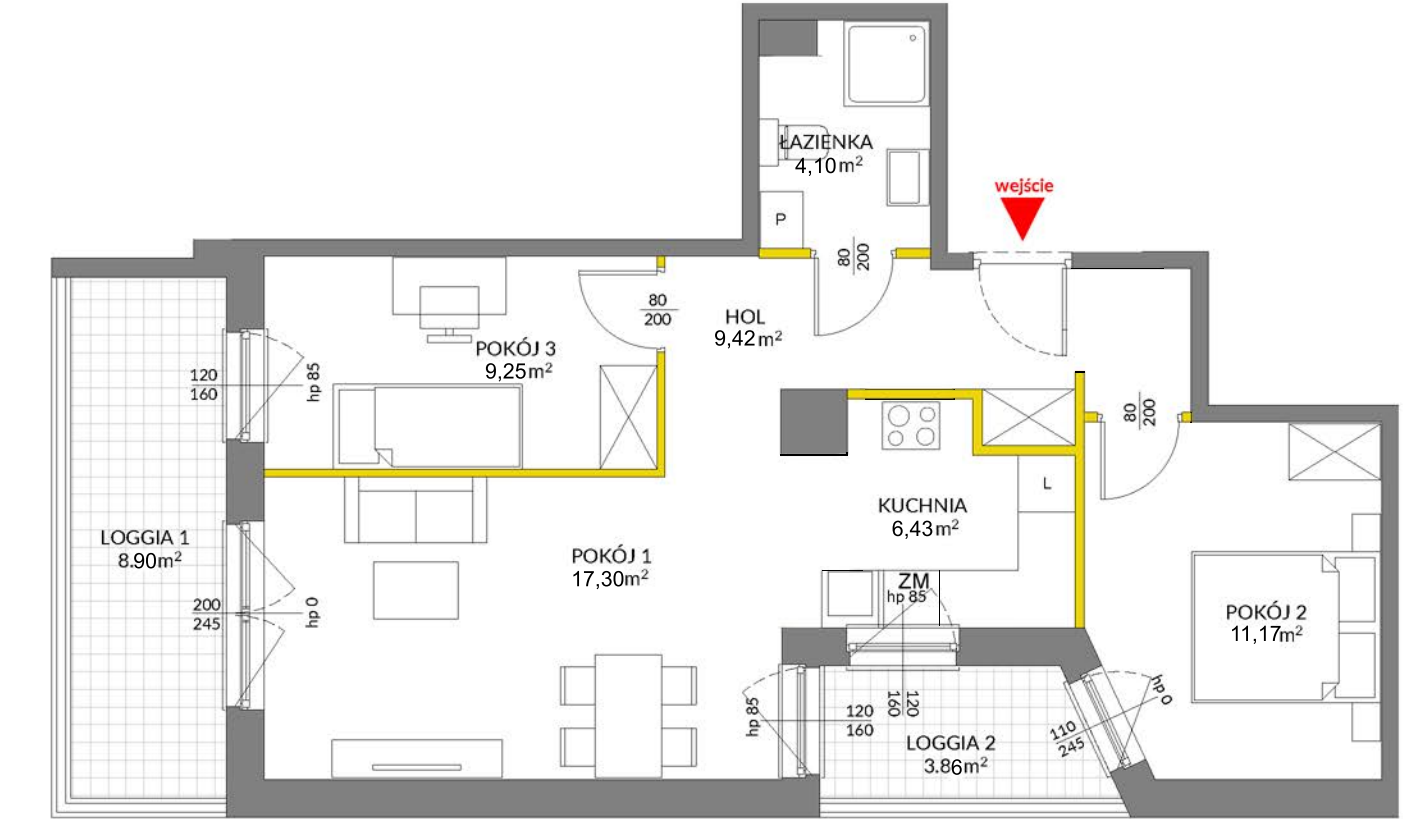

LEGENDA:
ścianki działowe nadające się do demontażu
ścianki obudowy pionów instalacyjnych



Na podstawie art. 26 ustawy z dnia 13 lutego 2020 roku o zmianie ustawy - Prawo budowlane oraz niektórych innych ustaw, dokumentacja projektowa została sporządzona w oparciu o przepisy w brzmieniu obowiązującym do dnia 19 września 2020 roku, w konsekwencji czego pomiar powierzchni dokonany został według Polskiej Normy PN-ISO 9836:1997. Powierzchnię użytkową wskazano w stanie wykończonym, z uwzględnieniem tynków. Wymiary liniowe pomieszczeń podano w ścianach bez tynków. Do powierzchni użytkowej wlicza się powierzchnię pod ścianami działowymi nadającymi się do demontażu. Instalacja wodna i kanalizacyjna doprowadzona do kuchni, łazienki i WC, zakończona korkami, nie schowana w ścianach. Rozprowadzenie instalacji pod przybory leży po stronie nabywcy. Meble, biały montaż oraz drzwi wewnętrzne nie stanowią elementu wyposażenia lokalu. Deweloper zastrzega sobie możliwość wprowadzenia niewielkich zmian w dalszym etapie inwestycji. Aranżacja lokalu przedstawiona na rysunku jest przykładowa.



data sporządzenia karty 18.06.2024


LOKAL NR 255

PIĘTRO 1
POW. UŻYTKOWA 59,01m²
POKOJE 3

HOL	9,42m ²
POKÓJ 1	17,30m ²
POKÓJ 2	11,17m ²
POKÓJ 3	9,25m ²
ŁAZIENKA	4,10m ²
KUCHNIA	6,43m ²
LOGGIA 1	8,90m ²
LOGGIA 2	3,86m ²

**POWIERZCHNIA POD ŚCIANKAMI
DZIAŁOWYMI NADAJĄCYMI SIĘ
DO DEMONTAŻU** 1,34m²

POŁOŻENIE LOKALU W BUDYNKU

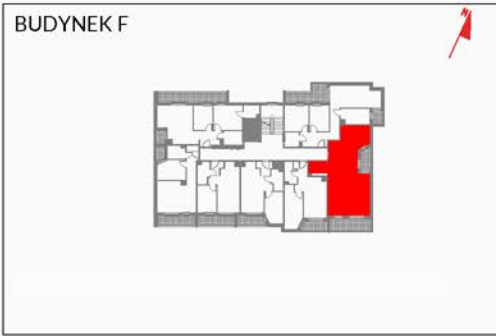

MIESZKANIE POWTARZALNE: 262, 269
Adres inwestycji: Warszawa, ul. Marywilska

BIURO SPRZEDAŻY
☎ 22 123 94 44