


# LATARNIKÓW NR B6.4.52



**Latarników**  
OSIEDLE

**RZUT MIESZKANIA 87,78 M<sup>2</sup>**

**4 PIĘTRO**

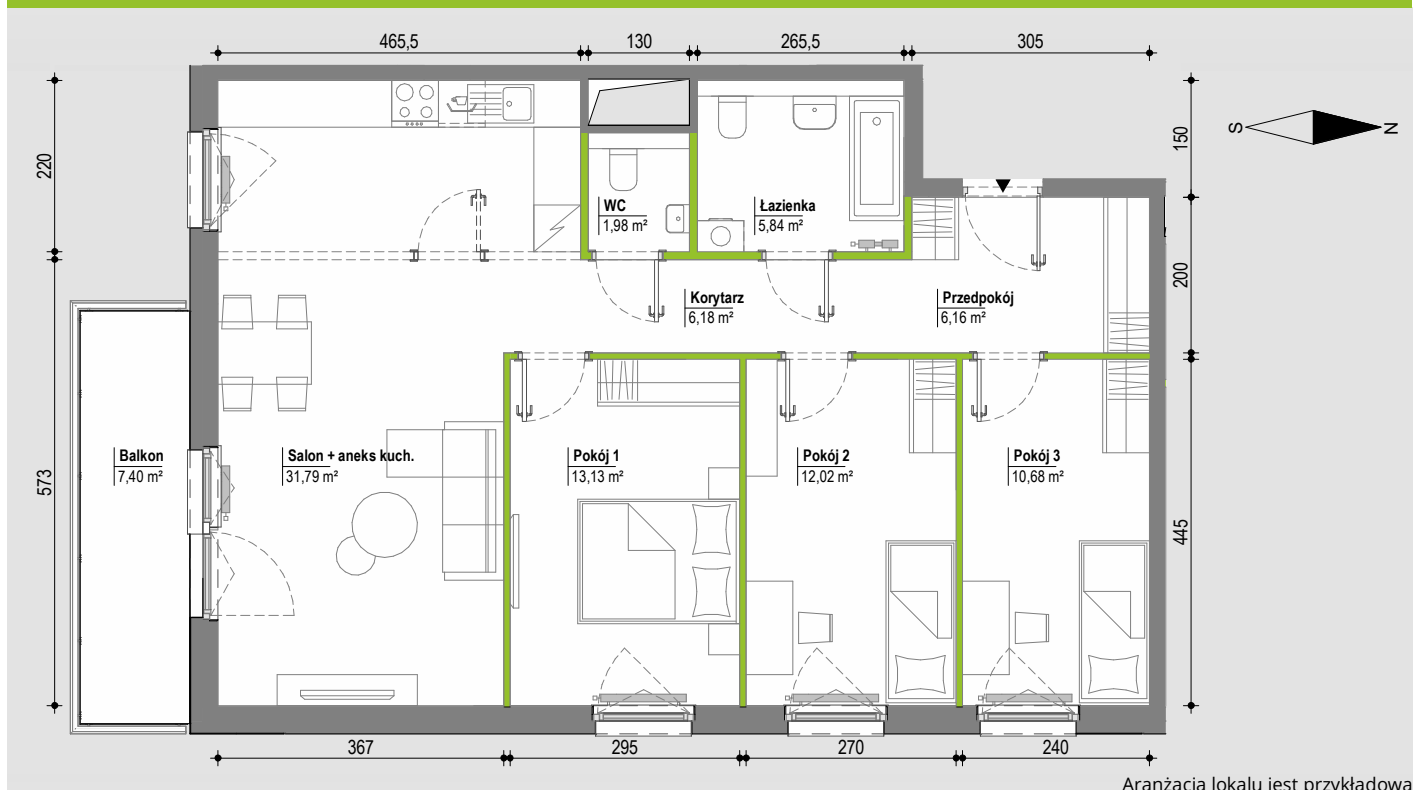

Aranżacja lokalu jest przykładowa


**POWIERZCHNIA UŻYTKOWA**  
nie uwzględnia powierzchni pod  
ścianami działowymi

Przedpokój	6,16 m <sup>2</sup>
Korytarz	6,18 m <sup>2</sup>
Salon + aneks kuch.	31,79 m <sup>2</sup>
Pokój 1	13,13 m <sup>2</sup>
Pokój 2	12,02 m <sup>2</sup>
Pokój 3	10,68 m <sup>2</sup>
Łazienka	5,84 m <sup>2</sup>
WC	1,98 m <sup>2</sup>

**RAZEM 87,78 m<sup>2</sup>**


Balkon 7,40 m<sup>2</sup>

**RZUT KONDYGNACJI**

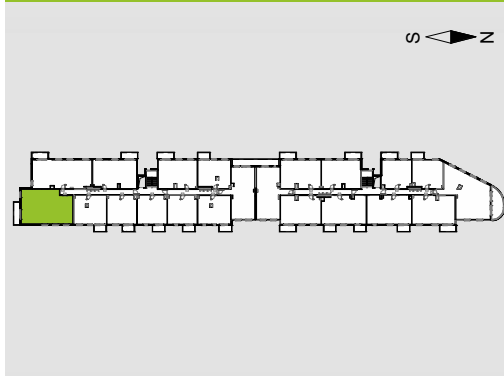

**PLAN OSIEDLA**

**BUDYNEK B6**

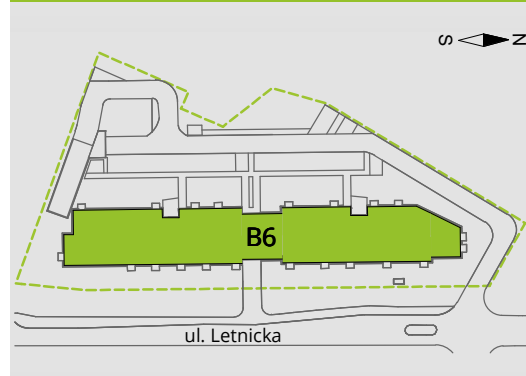

**W Develia nie płacisz za powierzchnię pod ścianami działowymi!**

Powierzchnia (bez ścian działowych) 87,78 m<sup>2</sup>

**Powierzchnia pod ścianami działowymi 2,52 m<sup>2</sup>**

Powierzchnia użytkowa wg PN-ISO 9836:1997 90,30 m<sup>2</sup>

**DEVELIA**

**BIURO SPRZEDAŻY**

ul. Wałowa 23/U3  
80-858 Gdańsk  
tel. 58 500 01 12  
gdansk@develia.pl

[www.develia.pl](http://www.develia.pl)

