

POWIERZCHNIA MIESZKANIA

82,53 m²

1.1. PRZEDPOKÓJ	13,94m ²
1.2. POKÓJ Z ANEKSEM	28,00m ²
1.3. POKÓJ 1	9,24m ²
1.4. POKÓJ 2	9,21m ²
1.5. POKÓJ 3	15,12m ²
1.6. ŁAZIENKA	3,32m ²
1.7. WC	3,70m ²

POWIERZCHNIA DODATKOWA


1.8. TARAS	26,98m ²
------------	---------------------

LOKAL MIESZKALNY NR 16 (A/M2/1)


BUDYNEK A

POWIERZCHNIA 82,53m²



ILOŚĆ POKOI 4

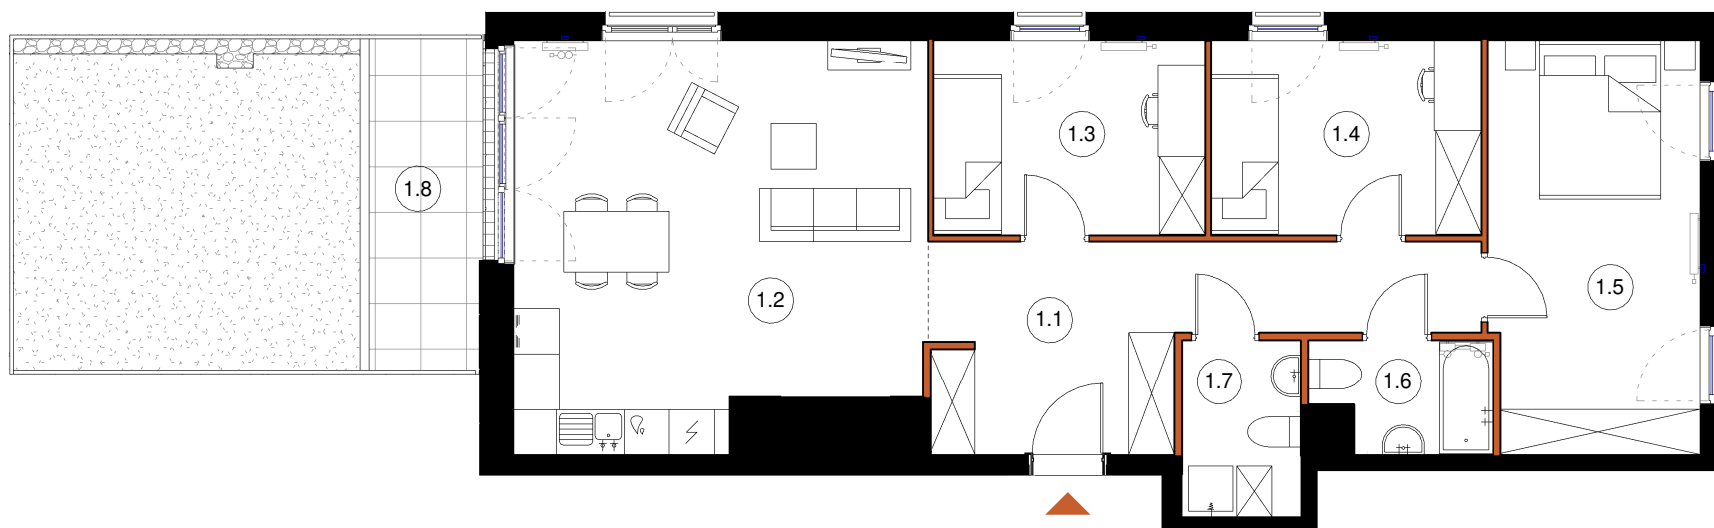

SCHEMAT LOKALIZACJI, SKALA 1:1500

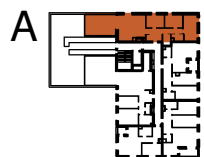

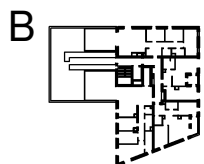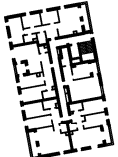

C



TĘTNOWSKI DEVELOPMENT SP. Z O.O.
UL. WROCŁAWSKA 80, 30-017 KRAKÓW
EMAIL: BIURO@TETNOWSKI.PL
TELEFON: 12 630 99 33

LEGENDA:

-  ŚCIANY KONSTRUKCYJNE
-  ŚCIANY DZIAŁOWE

ARANŻACJA WNETRZ JEST PRZYKŁADOWA

NINIEJSZA OFERTA MA CHARAKTER INFORMACYJNY I NIE STANOWI OFERTY HANDLOWEJ W ROZUMIENIU ART. 66 § 1 KODEKSU CYWILNEGO

UL. DROŹDZOWA, KRAKÓW

2 PIĘTRO

SKALA 1:100