


GDAŃSK, UL. GUDERSKIEGO 1 BUDYNEK C

LOKAL MIESZKALNY NR 47

PU = 41,14 m²

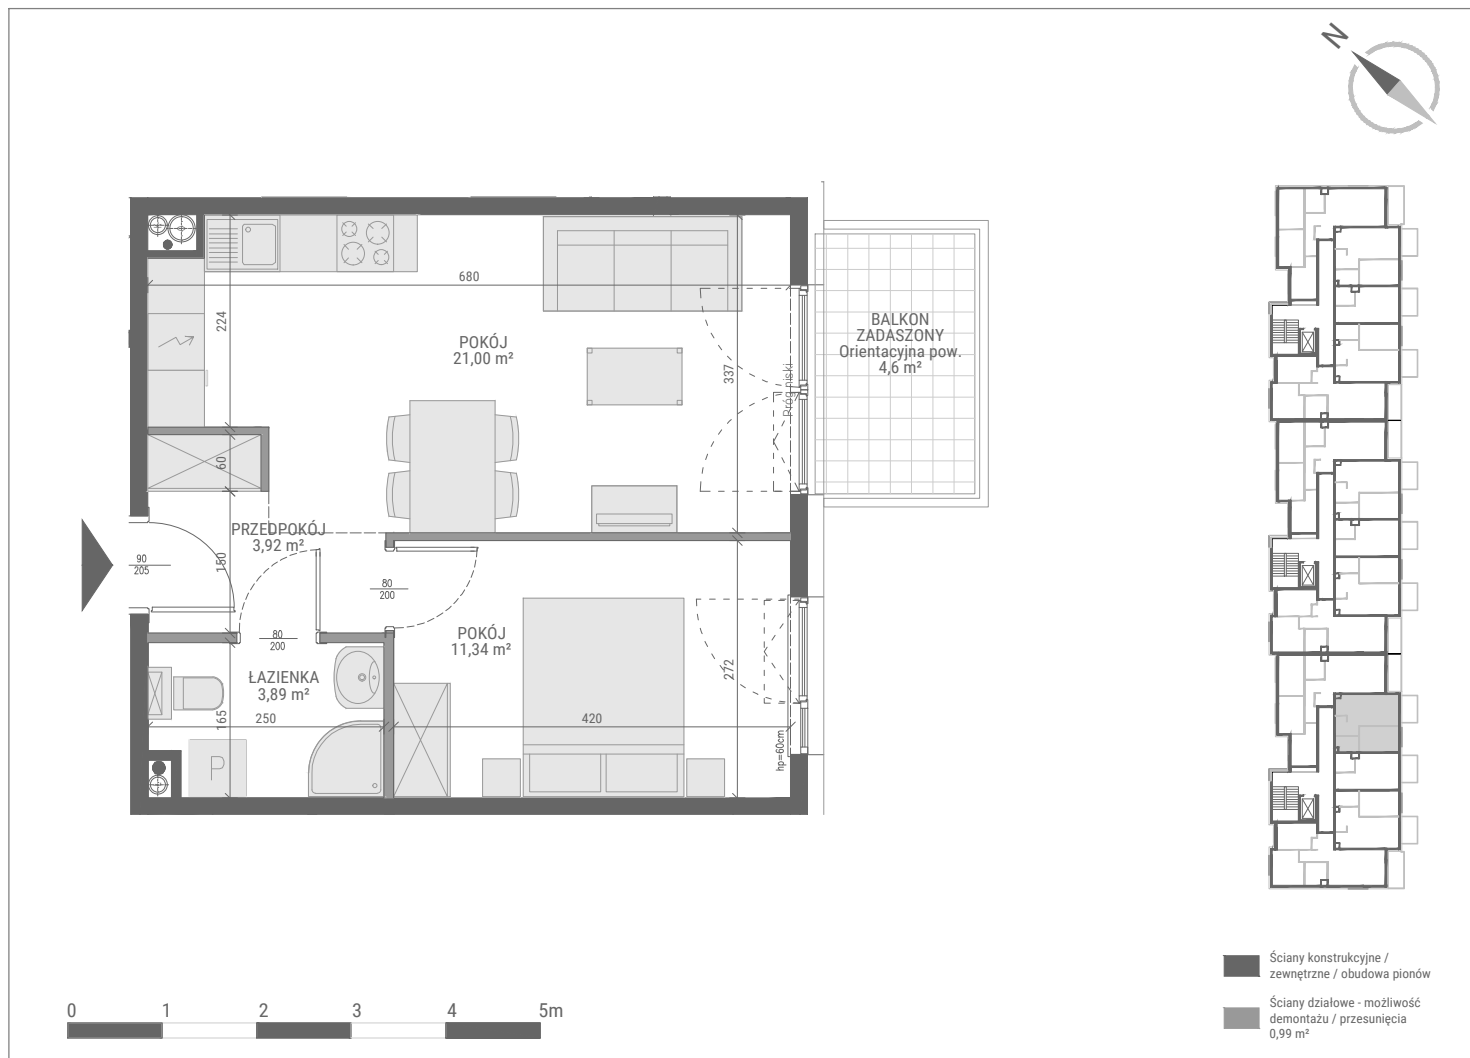

PIĘTRO 1 | KLATKA 3 | BUDYNEK C

1. POKÓJ Z ANEKSEM KUCHENNYM	21,00 m ²
2. POKÓJ	11,34 m ²
3. PRZEDPOKÓJ	3,92 m ²
4. ŁAZIENKA	3,89 m ²
	40,15 m ²

