


INWESTOR:
Walendów Park Sp. z o.o
ul. Mickiewicza 21/23 10-508 Olsztyn

OBŚLUGA SPRZEDAŻY:
Biuro Sprzedaży Walendów Park Sp. z o.o
Walendów, ul. Stawowa 10 (teren inwestycji)
tel: +48 666 817 633
sprzedaz@walendowpark.pl
www.walendowpark.pl

JEDNOSTKA PROJEKTOWA:
APPA mgr inż. arch. Paweł Wróblewski

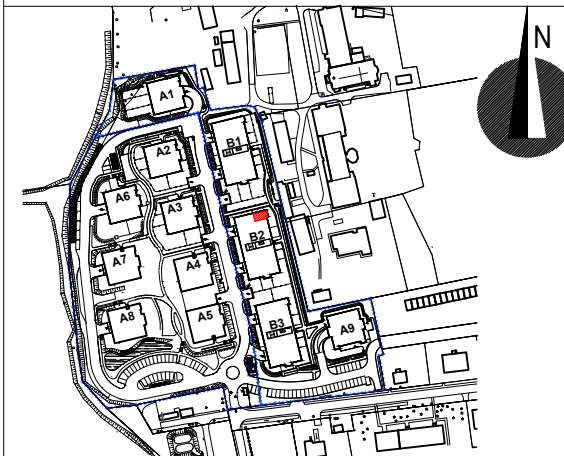


NUMER MIESZKANIA **M11**

NUMER BUDYNKU **B2** PIĘTRO **0**

2 POKOJE + ANEKS KUCHENNY

POWIERZCHNIA
MIESZKANIA **39,80m²**
WG PN-ISO 9836:1997

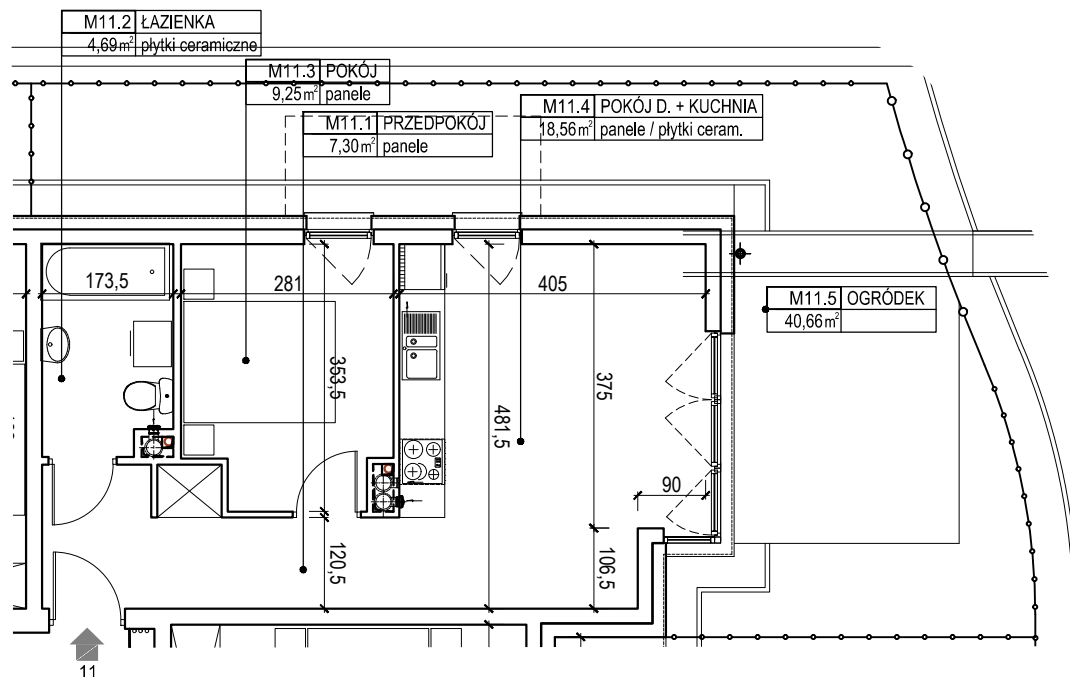

RZUT LOKALU skala 1:100



ZESTAWIENIE POWIERZCHNI BUDYNEK B2 - LOKAL M11

NUMER	NAZWA	POSADZKA	POW
M11.1	PRZEDPOKÓJ	panele	7,30
M11.2	ŁAZIENKA	plytki ceramiczne	4,69
M11.3	POKÓJ	panele	9,25
M11.4	POKÓJ D. + KUCHNIA	panele / plytki ceram.	18,56
M11.5	OGRÓDEK		40,66
RAZEM Pum (m ²)			39,80

UWAGA:
Przedstawione wyposażenie mieszkania, stolarka drzewiana wewnętrzna i posadzki stanowi rozwiązanie poglądowe i nie jest przedmiotem umowy