



ZESPÓŁ BUDYNKÓW WIELORODZINNYCH

ul. Maxa Berga, Wrocław
działka nr 69, AM-10 obręb: Żerniki

www.zernikinanovo.pl


e-mail: bsmwroclaw@atal.pl

telefon: (+48) 609 132 028

ATALS.A. Biuro Sprzedaży, 51-109 Wrocław, ul. Na Polance 22F



ŻERNIKI
Na Novo

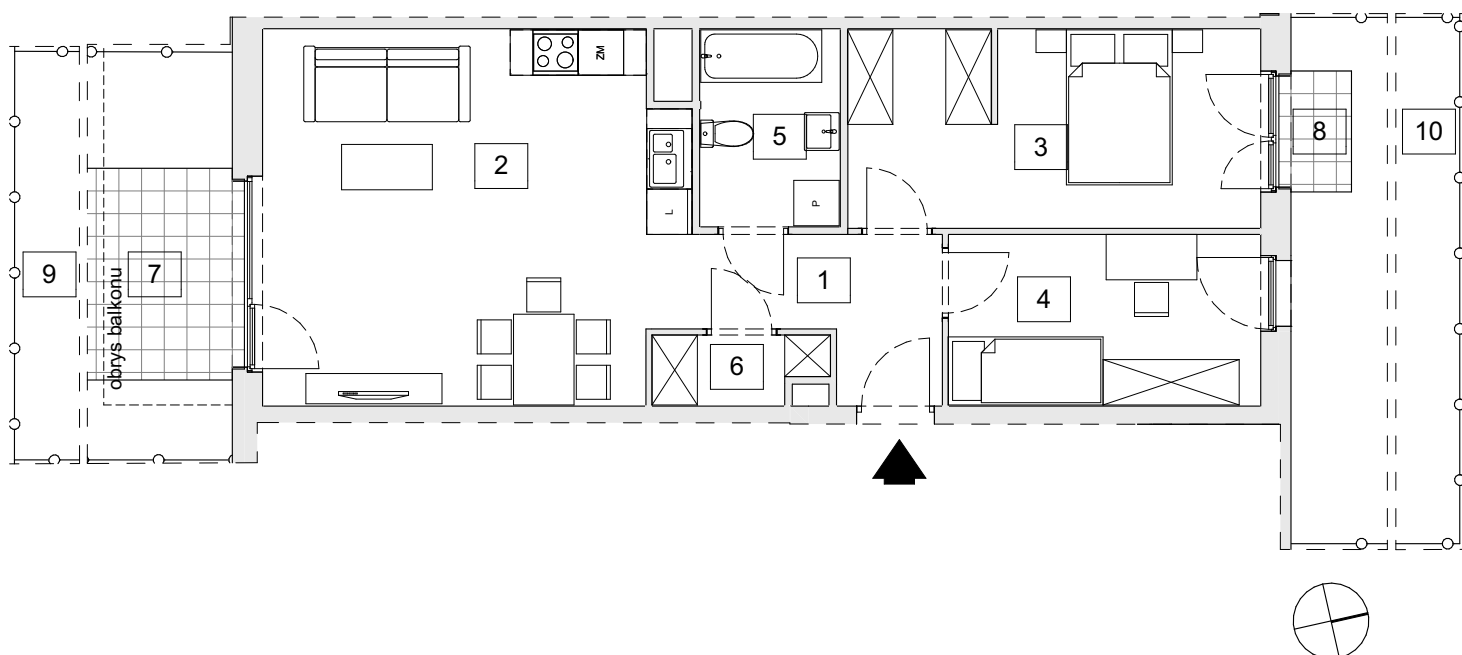

BUDYNEK 10 - etap III MIESZKANIE: B10-K2-0-1


SCHEMAT KONDYGNACJI

PARTER

1	przedpokój	6,31
2	pokój z aneksem kuchennym	26,09
3	pokój 1	14,19
4	pokój 2	9,28
5	łazienka	4,74
6	garderoba	1,96

POWIERZCHNIA UŻYTKOWA 62,57 m²

7	taras 1	5,59
8	taras 2	1,25
9	ogród 1	12,68
10	ogród 2	33,21

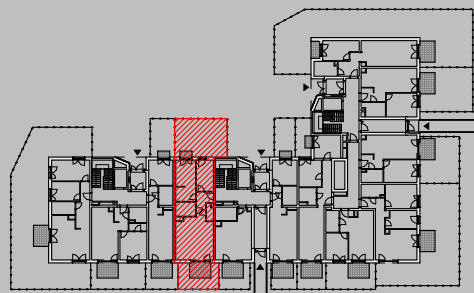

1. Wymiary pomieszczeń, lokalizację przyborów sanitarnych i inne podano na podstawie projektu budowlanego. W trakcie budowy mogą wystąpić różnice w stosunku do stanu wynikającego z projektu, właściwe dla specyfiki prac budowlanych.

2. Powierzchnia jest obliczona w świetle pionowych przegród w stanie wykończonym, przy uwzględnieniu tynków i okładzin o grubości 1,5cm, na poziomie podłogi oraz bez uwzględnienia listew przypodłogowych, progów itp. Wymiary są podane w stanie bez wykończenia.

3. Powierzchnia użytkowa lokali określona jest na podstawie rozporządzenia Ministra Rozwoju w sprawie szczegółowego zakresu i formy projektu budowlanego z dnia 11 września 2020 r. oraz przy uwzględnieniu treści Polskiej Normy PN-ISO 9836:2022-07