


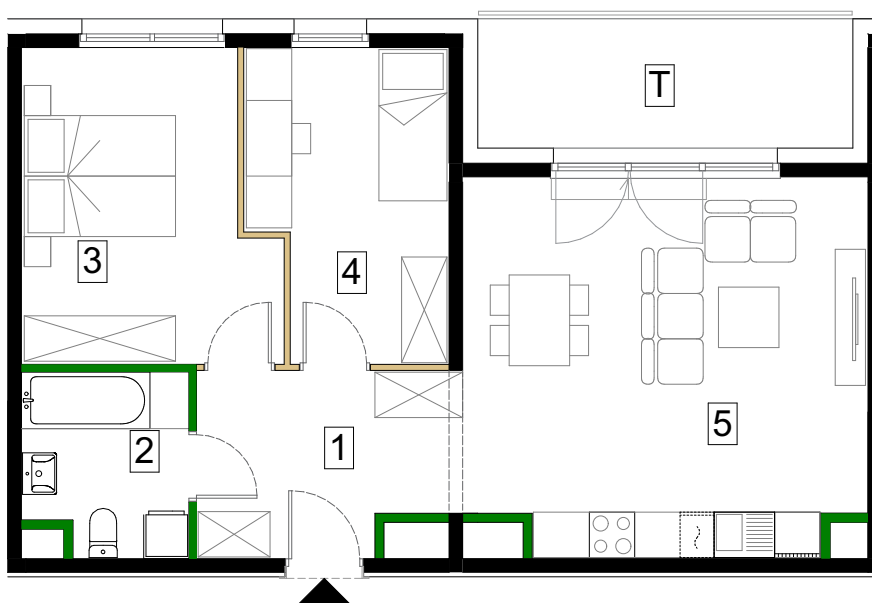

SKALA 1:100



Antrans Zagórskie Tarasy Sp. z o.o.
32-300 Oiskusz
Ul. Zagaje 2A

www.antransinvest.pl

1. Wymiary balkonów, tarasów, ogródków, lokalizacja przyborów sanitarnych i inne podano na podstawie projektu budowlanego.
2. Przedstawiona aranżacja lokalu jest przykładowa, rysunki w tym zakresie mają charakter poglądowy oraz informacyjny i nie stanowią oferty w rozumieniu Kodeksu Cywilnego.
3. Powierzchnia użytkowa lokali mieszkalnych oraz pomieszczeń określana jest przy uwzględnieniu treści Polskiej normy PN-ISO 9836:2022-07. Powierzchnia użytkowa nie uwzględnia powierzchni elementów przeznaczonych do modyfikacji (rury, kanały, ścianki działowe), oraz powierzchni otworów, drzwi i okien.
4. Pralka zlokalizowana przy umywalce jest w zabudowie.




ŚCIANY DZIAŁOWE



ŚCIANY DZIAŁOWE
DO MODYFIKACJI



Schemat kondygnacji 6

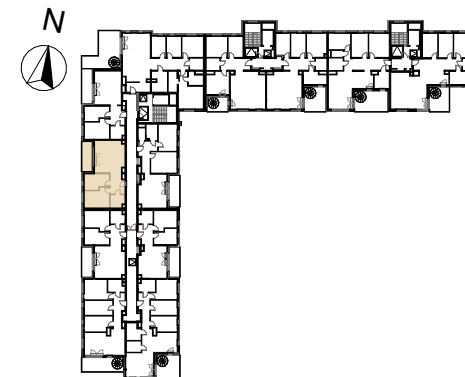

Piętro 6 - klatka A		M95
Nr.	Nazwa pomieszczenia	Powierzchnia
1	Przedpokój	8,03 m ²
2	Łazienka	5,05 m ²
3	Sypialnia	12,90 m ²
4	Pokój	10,20 m ²
5	Salon z aneksem kuchennym	25,83 m ²
Powierzchnia użytkowa		62,01 m²
T	Taras	8,45 m ²
Powierzchnia przeznaczona do modyfikacji		0,65 m ²
Suma powierzchni		62,66 m²