

KARTA KATALOGOWA



RZUT PARTERU

SEGMENT A	
1. przedsiónek	3.89
2. hol	2.51
3. toaleta	2.67
4. aneks kuchenny / salon	22.43
5. klatka schodowa	2.88
6. garaż	15.99
POW. PARTERU	50.37m ²
SEGMENT B	
1. przedsiónek	3.89
2. hol	2.51
3. toaleta	2.67
4. aneks kuchenny / salon	22.43
5. klatka schodowa	2.88
6. garaż	15.99
POW. PARTERU	50.37m ²

BMInwest Sp.zo.o.
05-092 Łomianki
ul. Warszawska 94




BIURO SPRZEDAŻY
05-092 Łomianki - Klepin
ul. Warszawska 189
Kontakt biuro sprzedaży:
tel./kom. 510 -190 - 900
tel. 22 751 - 53 - 48
email:slawbud@slawbud.pl
www.slawbud.pl

PRAWA AUTORSKIE ZASTRZEŻONE
COPYRIGHTS RESERVED

Przedmiotowy projekt architektoniczny jest chroniony prawem autorskim
zgodnie z art. 1 i nast. Ustawy o Prawie Autorskim i Prawach Pokrewnych
z dn. 4 lipca 1994 r.(Dz.U.nr.24 poz.83 z późn.zm.)

SEGMENT A

SEGMENT B

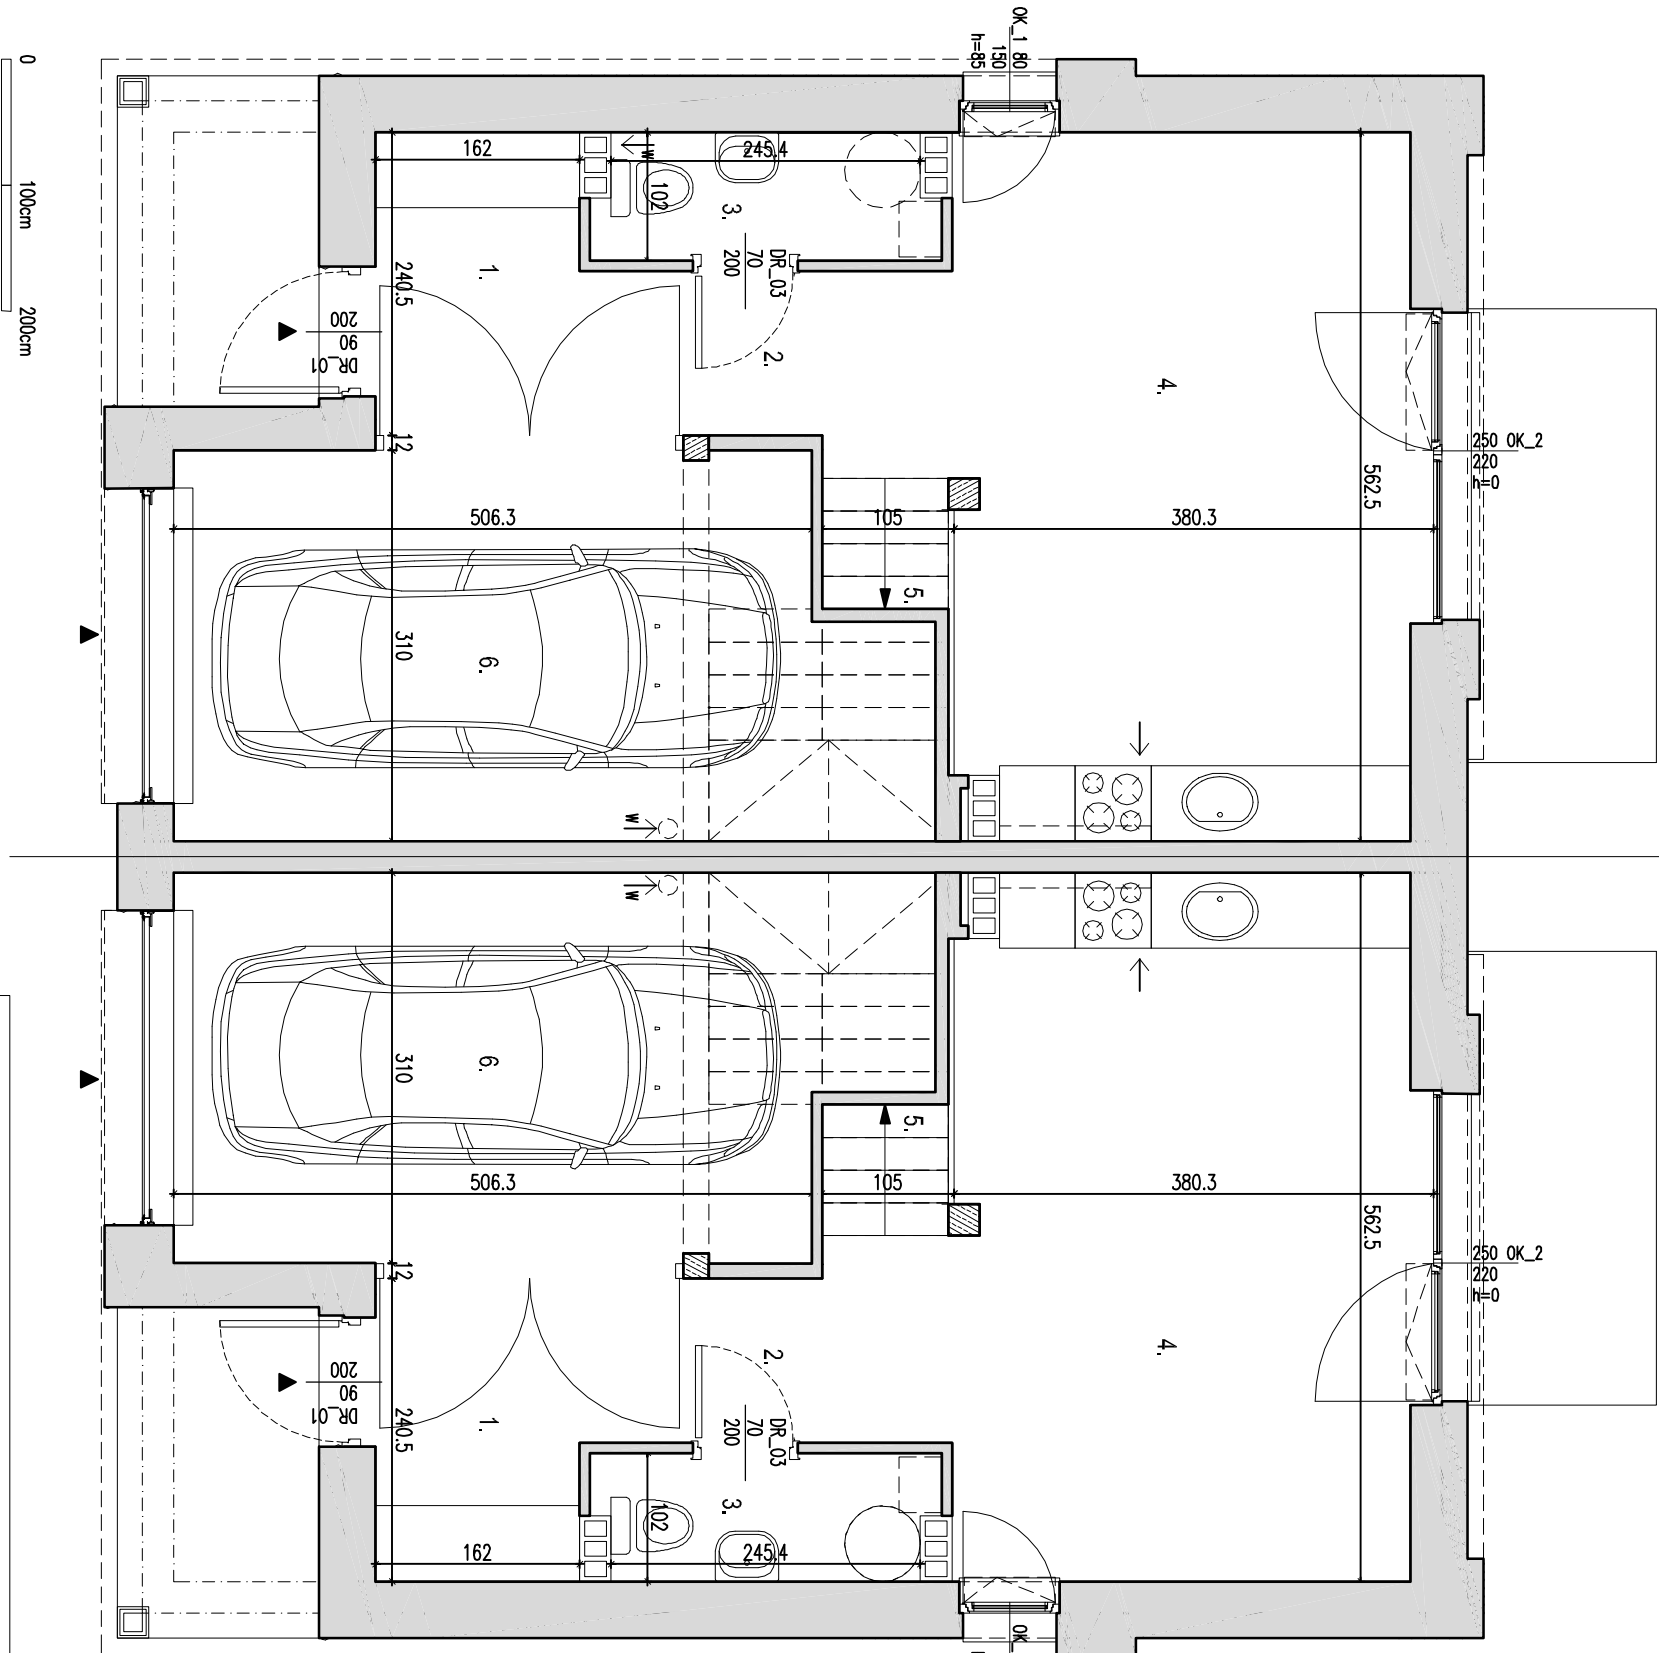

UWAGI:

1. Wszystkie wymiary zostały podane w centymetrach
2. Wymiary i powierzchnie pomieszczeń podano bez uwzględnienia wykończenia - założono gr. 1,5cm
3. Wszystkie zmiany w układzie podejść do kanalizacji sanitarnej i wentylacyjnej, wymagają naruszenia obudowy szachtu instalacyjnego, podlegają akceptacji projektanta i nie mogą być dokonywane samodzielnie
4. Naruszenie elementów konstrukcji jest zabronione
5. Zabudowa tarasów, instalowanie rolet zewnętrznych, markiz, krat, jednostek zew. klimatyzacji itp. bez akceptacji projektant i jest zabronione

Niniejsza karta katalogowa została opracowana na podstawie projektu budowlanego, nie stanowi wiążącego opisu technicznego prezentowanego lokalu. Karty mają służyć jedynie polozeniu projektowanych wyrosowanych na podstawie projektu budowlanego. W toku dalszego projektowania mogą wystąpić niewielkie zmiany w stolunku do informacji zawartych w karcie katalogowej. Niniejsza karta nie stanowi wiążącego opisu technicznego prezentowanego lokalu. Projekt chroniony prawem autorskim.
Nie jest przeznaczony do celów wykonawczych.

KARTA KATALOGOWA



RZUT PIĘTRA

SEGMENT A	
1. hol / kl.schodowa	4,86
2. łazienka	4,17
3. sypialnia	20,41
4. pokój	12,05
5. pokój	9,83
POW. PIĘTRA	51,32m2

SEGMENT B	
1. hol / kl.schodowa	4,86
2. łazienka	4,17
3. sypialnia	20,41
4. pokój	12,05
5. pokój	9,83
POW. PIĘTRA	51,32m2

BMInvest Sp.zo.o.
05-092 Łomianki
ul. Warszawska 94




BIURO SPRZEDAŻY
05-092 Łomianki - Klebin
ul. Warszawska 189
Kontakt biuro sprzedaży:
tel./kom. 510 -190 - 900
tel. 22 751 - 53 - 48
email:slawbud@slawbud.pl
www.slawbud.pl

PRAWA AUTORSKIE ZASTRZEŻONE
COPYRIGHTS RESERVED

Przedmiotowy projekt architektoniczny jest chroniony prawem autorskim
zgodnie z art. 1 i nast. Ustawy o Prawie Autorskim i Prawach Pokrewnych
z dn. 4 lipca 1994 r.(Dz.U.nr.24 poz.83 z późn.zm.)

SEGMENT A

SEGMENT B

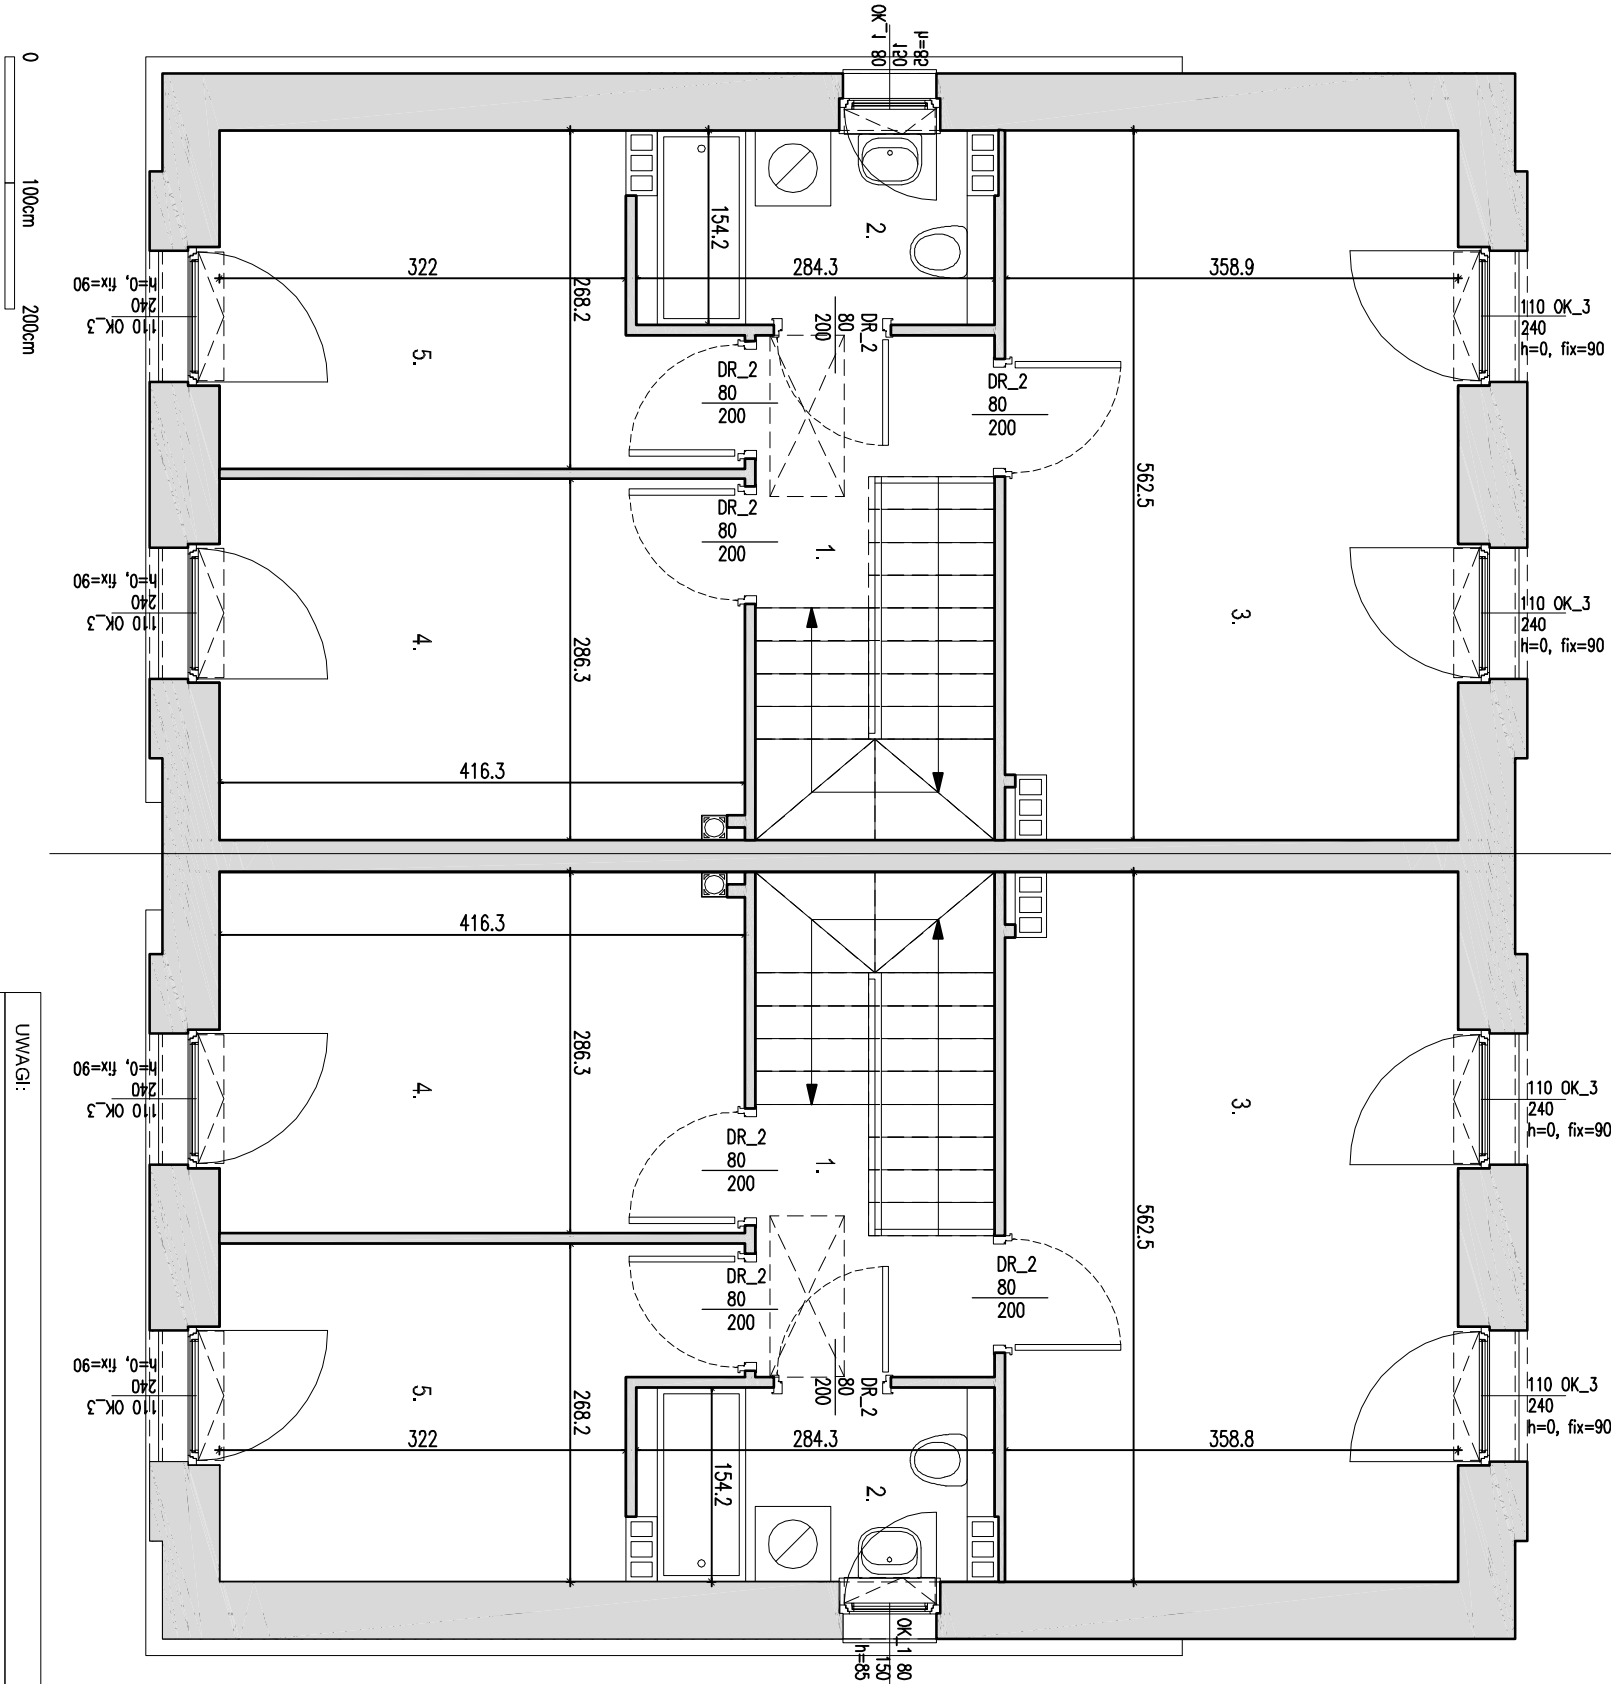

- UWAGI:
1. Wszystkie wymiary zostały podane w centymetrach
 2. Wyniały i powierzchnie pomieszczeń n podano bez uwzględnienia wykończenia - założono gr. 1,5cm
 3. Wszystkie zmiany w układzie podjęte do kanalizacji sanitarnej i wentylacyjnej; wymagały a naruszenia obudowy szachtu instalacyjnego, podlegają a akceptacji projektanta i nie mogą być dokonywane samodzielnie
 4. Naruszenie elementów konstrukcji jest zabronione
 5. Zabudowa tarasów, instalowanie rolek zewnętrznych, markiz, krat, jednostek zew. klimatyzacji itp. bez akceptacji projektanta jest zabronione

Niniejsza karta katalogowa została opracowana na podstawie projektu budowlanego, nie stanowi wiernego odwzorowania powstałego lokalu. Karty mają służyć jedynie polozeniu projektowanych pomieszczeń wyrysowanych na podstawie projektu budowlanego. W toku dalszego projektowania mogą wystąpić niewielkie zmiany w stolunku do informacji zawartych w karcie katalogowej. Niniejsza karta nie stanowi wiążącego opisu technicznego prezentowanego lokalu. Projekt chroniony prawem autorskim.
Nie jest przeznaczony do celów wykonawczych.