



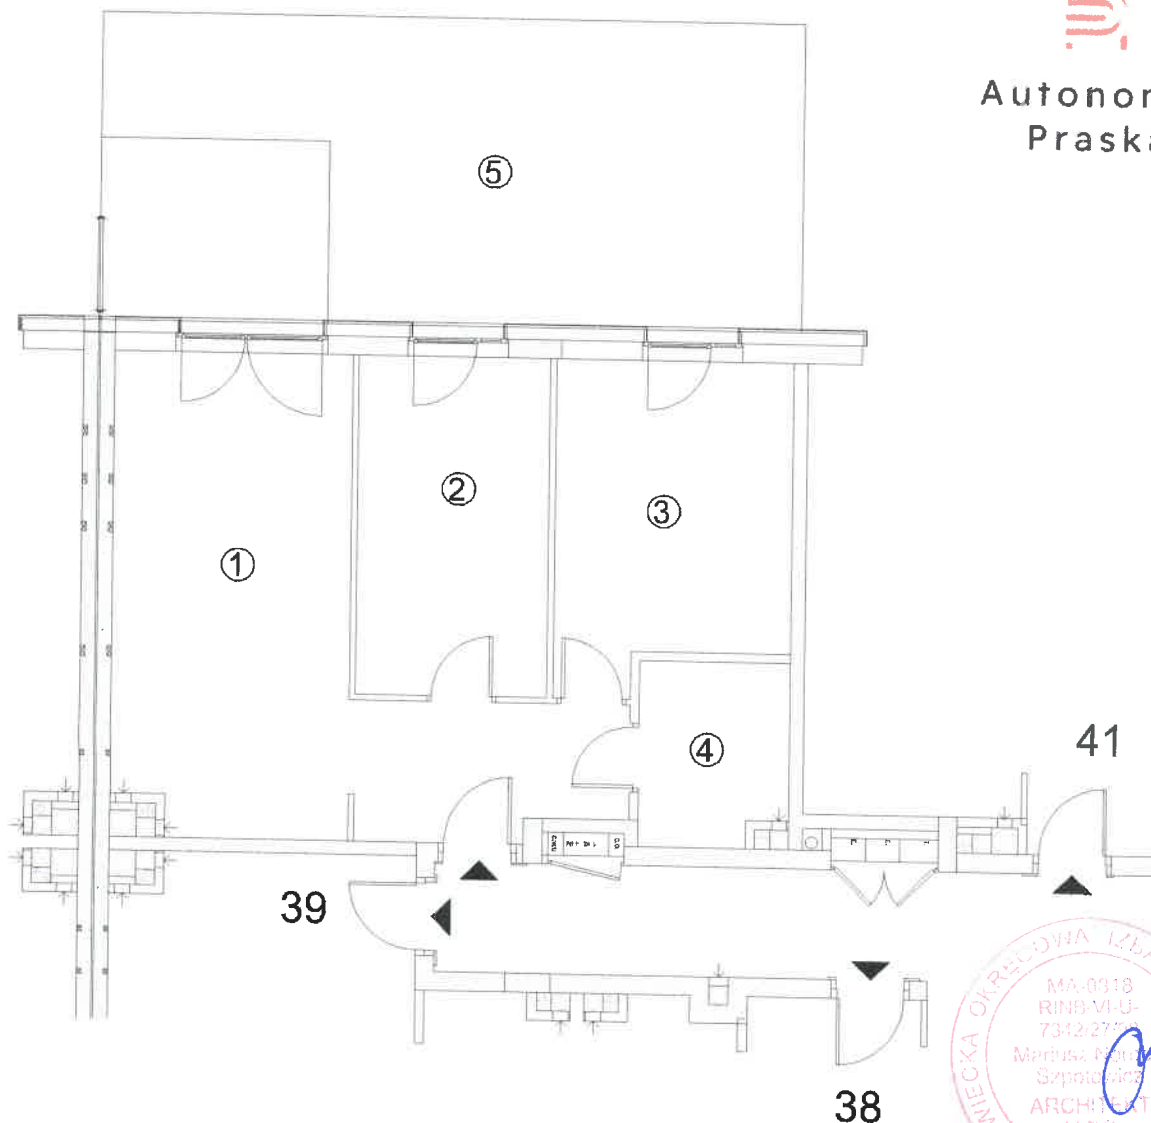

**Autonomia
Praska**



DANTEX HOLDING Sp. z o.o.
01-231 Warszawa ul. Płocka 9/11

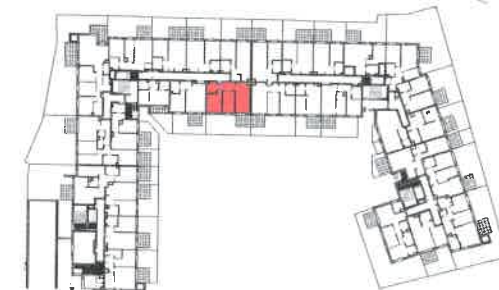

Schemat kondygnacji

Budynek mieszkalny wielorodzinny z
garażem podziemnym położony przy
ul. Namysłowska 6B w Warszawie

Klatka	B
Piętro	Parter
Lokal mieszkalny nr	40

ZESTAWIENIE POMIESZCZEŃ:

1. Salon z aneksem + hol	25,52 m ²
2. Sypialnia	11,05 m ²
3. Sypialnia	12,41 m ²
4. Łazienka	4,52 m ²

Powierzchnia użytkowa 53,50 m²

5. Ogródek z tarasem 37,00 m²

SKALA 1:100

MIESZKANIE nr 40

Wyrz z rzutu lokali wykonany przez
ATS.GEO Sp. z o.o.
02-226 Warszawa
ul. Wschodu Stońca 13/46

Anna Smakulska
upr. GKK nr 15808



ATS.GEO Sp. z o.o.
ul. Wschodu Stońca 13/46
02-226 Warszawa
NIP 5223322884 REGON 540666146
tel. 501485858 ats.geo@wp.pl

Warszawa 11.04.2025