


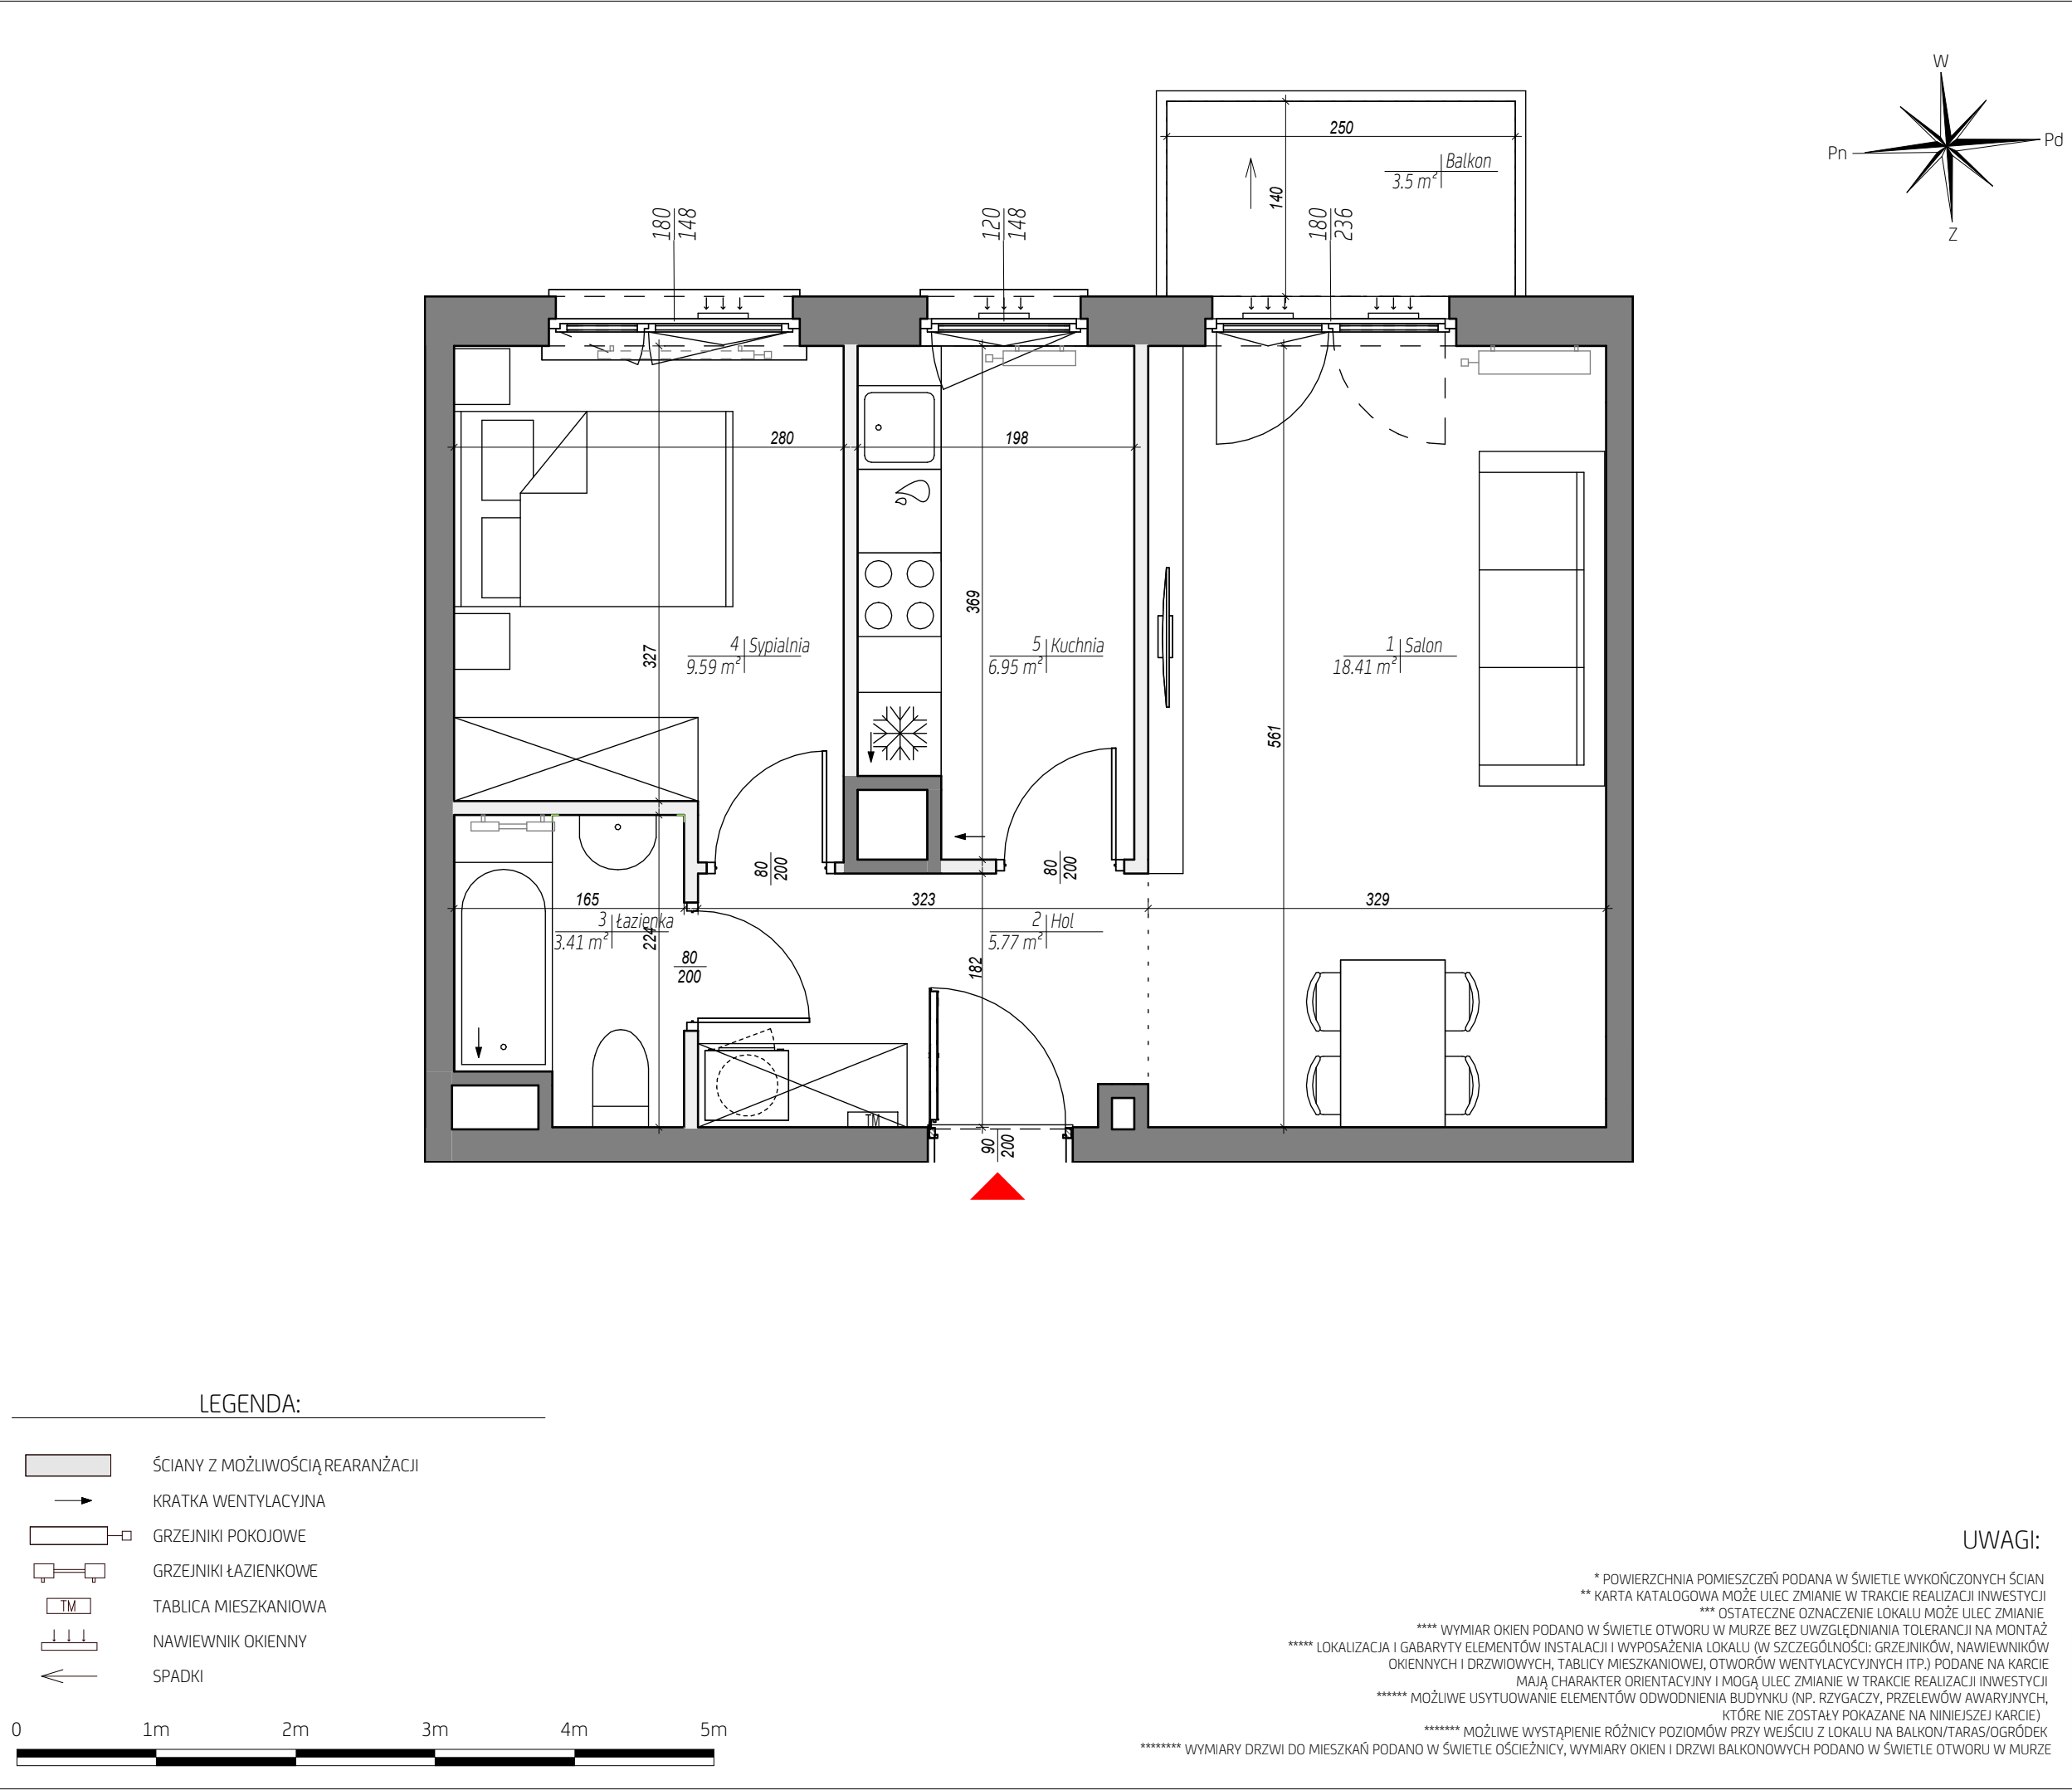

City Vibe.

GREEN SPACE

KLATKA:	A
PIĘTRO:	5
MIESZKANIE NR:	47

1 Salon	18.41 m²
2 Hol	5.77 m²
3 łazienka	3.41 m²
4 Sypialnia	9.59 m²
5 Kuchnia	6.95 m²

POWIERZCHNIA MIESZKANIA 44.13 m²

UWAGA:
WYPOSAŻENIE I WYKOŃCZENIE ŁOKALU STANOWI PRZYKŁADOWĄ ARANŻACJĘ OKREŚLAJĄCĄ FUNKCJONALNOŚĆ MIESZKANIA. WYPOSAŻENIE I WIELKOŚĆ ZAPROPONOWANYCH URZĄDZEŃ MA CHARAKTER ORIENTACYJNY. LOKALIZACJA PRZYKŁADOWEGO WYPOSAŻENIA I WYKOŃCZENIA POWIĄZANA JEST Z PROJEKTOWANĄ INFRASTRUKTURĄ BUDYNKU. ZAKRES WYPOSAŻENIA I WYKOŃCZENIA ŁOKALU OKREŚLA UMOWA NABYCIA ŁOKALU.

POWIERZCHNIA MIESZKANIA	44.13 m²
POWIERZCHNIA BALKONU	3.5 m²

2 pokoje C - 5 A 47