

lokal 2.07

nr na projekcie A1-2.07

Lokal mieszkalny


2 pokoje

42,49 m<sup>2</sup>

|               |       |
|---------------|-------|
| przedpokój    | 5,82  |
| łazienka      | 4,53  |
| an.kuchenny   | 5,58  |
| pokój dzienny | 15,11 |
| sypialnia     | 11,45 |


## 2 PIĘTRO

usytuowanie lokalu na kondygnacji

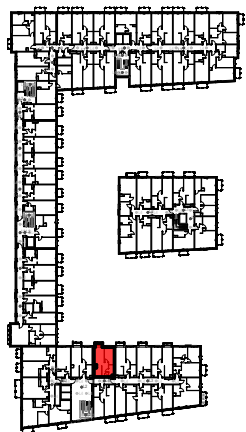

UWAGA: POWIERZCHNIE POMIESZCZEŃ NA RYSUNKU  
PODANO WG NORMY - ISO 9836-2015-12

Niniejsza karta katalogowa ma charakter poglądowy i nie stanowi oferty w  
rozumieniu przepisów Kodeksu Cywilnego

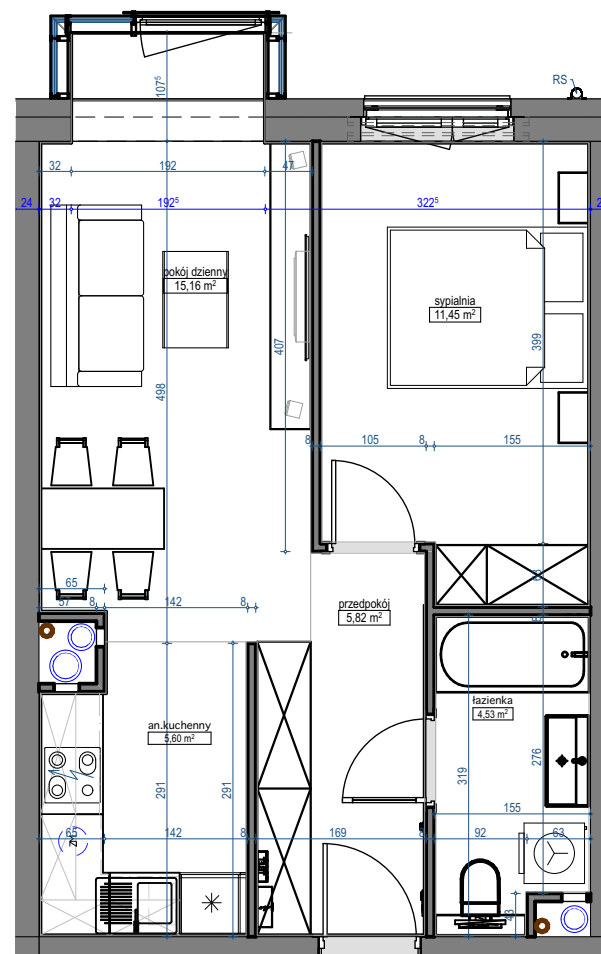

A1-2.07

skala 1:75

