


Murapol Zielony Żurawiniec

Poznań | ul. Sielawy

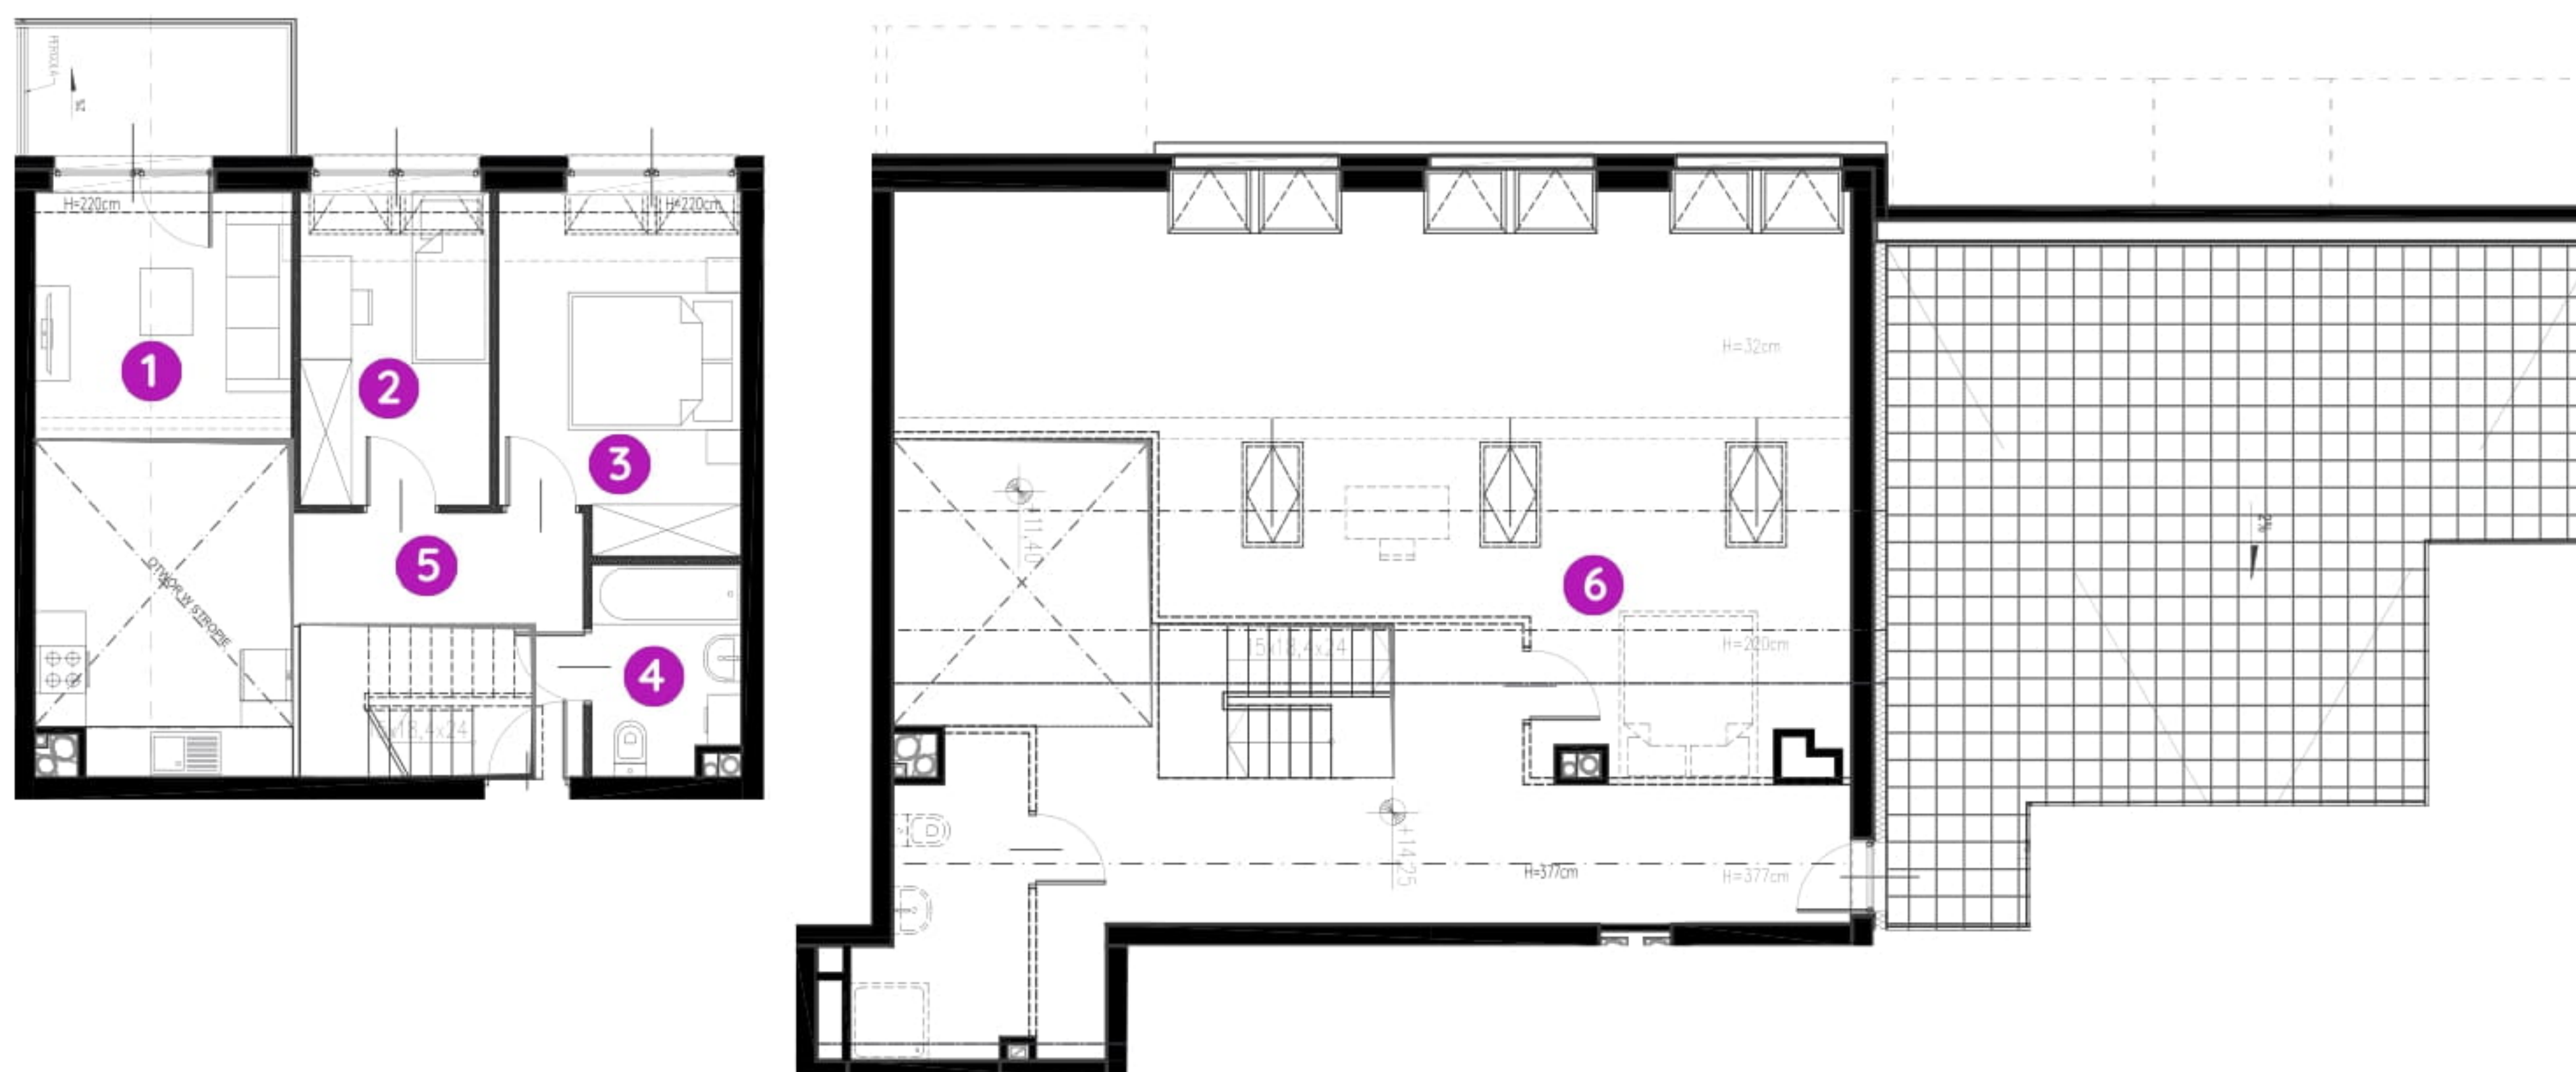


mieszkanie **5.B.4.05**

piętro 4

budynek 5


1. salon z aneksem kuch.	19,83 m ²
2. sypialnia	7,68 m ²
3. sypialnia	10,90 m ²
4. łazienka	4,04m ²
5. korytarz	10,15 m ²
6. antresola	38,38 m ²

 powierzchnia ścian działowych nadających się do demontażu 1,88 m²

metraż **92,86 m²**

balkon 4,50 m²

taras 49,50 m²

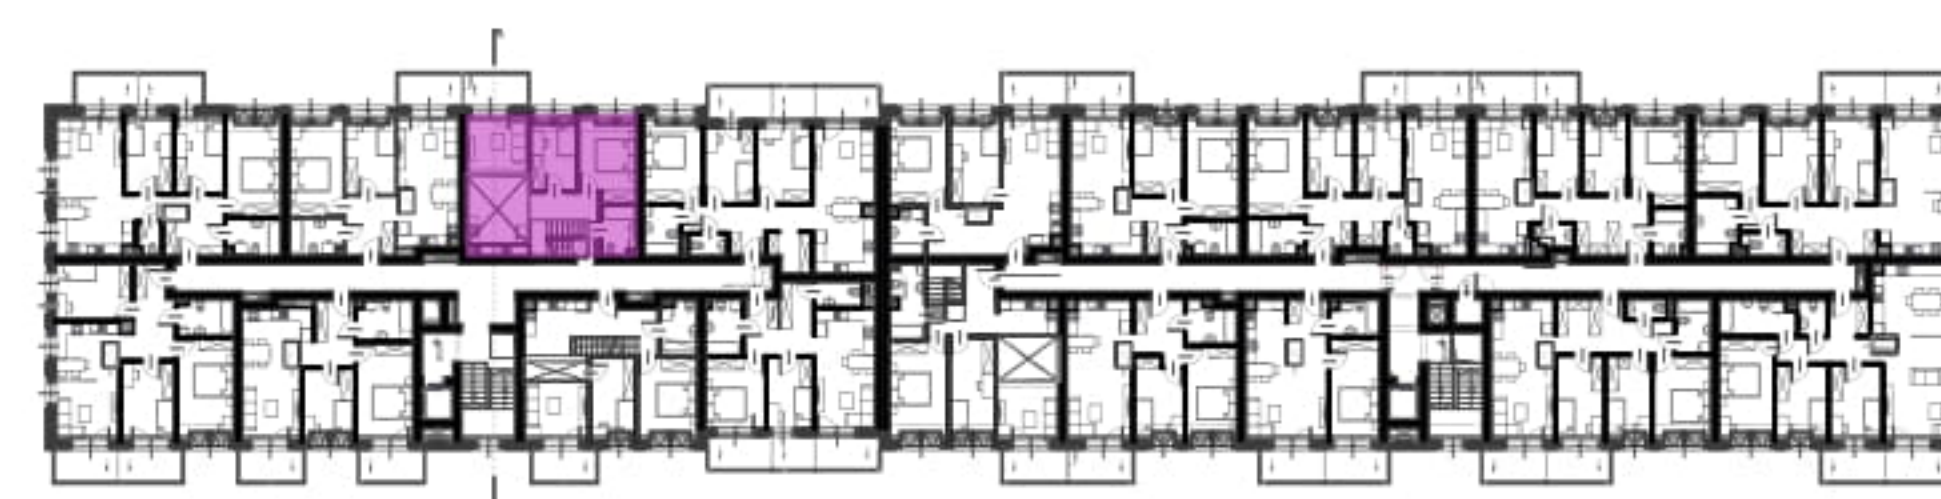

0 1 2 5m

Podziałka podana z tolerancją +/- 5%

Aranżacja mieszkania ma charakter poglądowy.

Biuro Sprzedaży: Poznań, ul. Sielawy 25 - **T: 061 826 69 84, M: poznan@murapol.pl**. Centrala: Bielsko-Biała, ul. Partyzantów 51, T: 33 819 33 33, M: sekretariat@murapol.pl, **murapol.pl**

UWAGA: Powierzchnia liczona wg PN-ISO 9836; 1997. Na etapie projektu wykonawczego i realizacji obiektu mogą wystąpić korekty w powierzchni lokali i układzie ścian, powierzchnia liczona w stanie wykończonym. Do obliczeń przyjęto 1,5 cm tynku. Do powierzchni użytkowej lokalu wlicza się powierzchnię pod ścianami działowymi, nadającymi się do demontażu.