

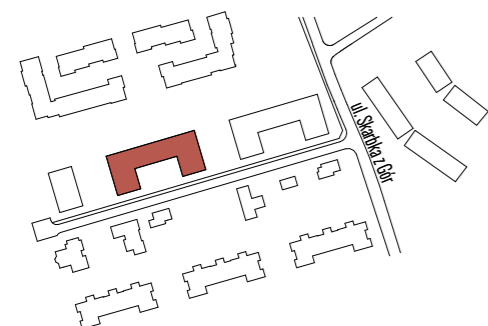



osiedle  
JUJU

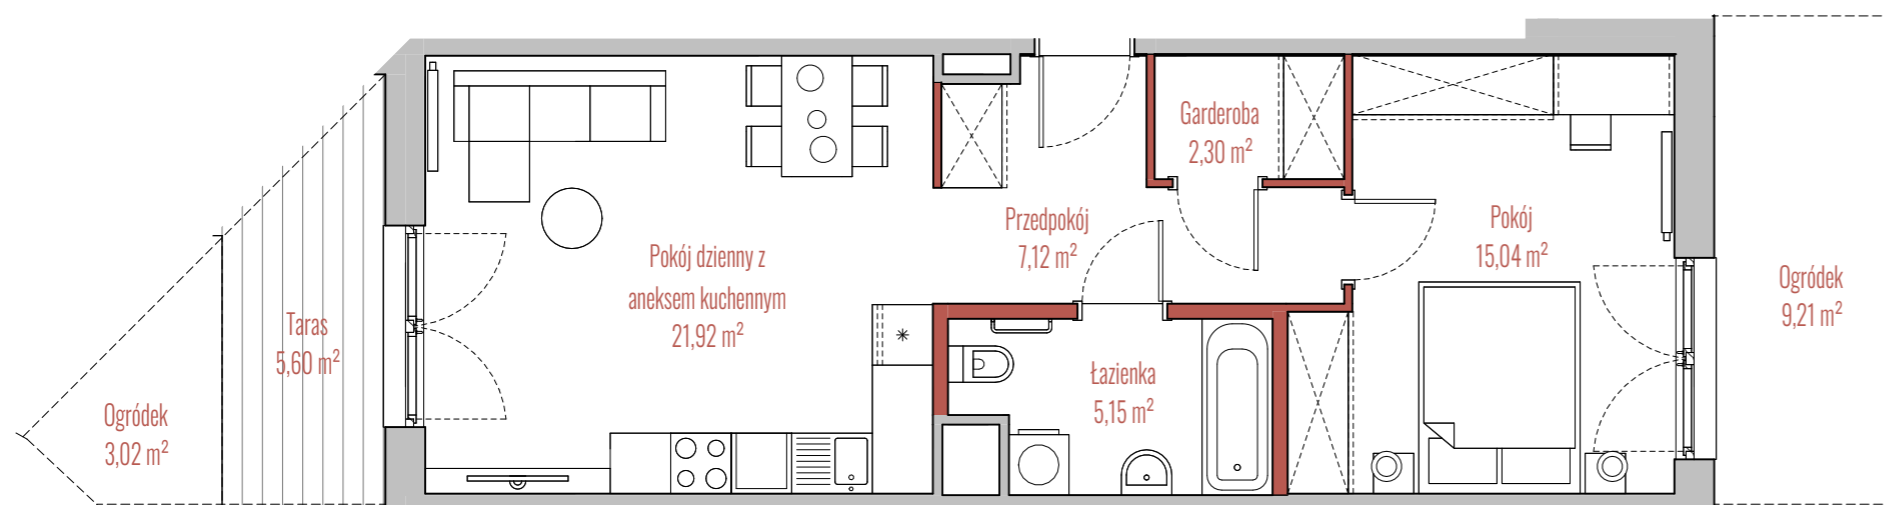

BUDYNEK

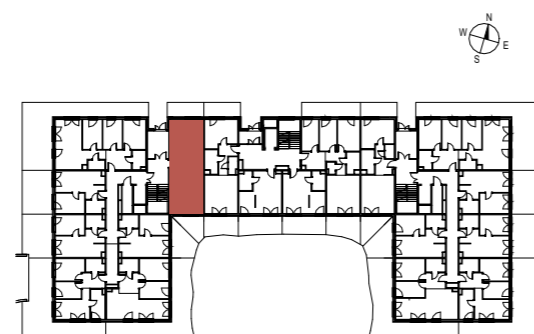

RZUT

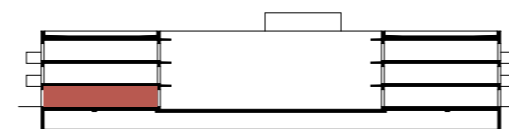

PRZEKRÓJ

INFORMACJE O LOKALU

Budynek	B
Klatka	3
Piętro	PARTER
Numer lokalu	34

ZESTAWIENIE POWIERZCHNI

Garderoba	2,30 m <sup>2</sup>
Pokój	15,04 m <sup>2</sup>
Pokój dzienny z aneksem kuchennym	21,92 m <sup>2</sup>
Przedpokój	7,12 m <sup>2</sup>
Łazienka	5,15 m <sup>2</sup>
Powierzchnia użytkowa:	51,53 m <sup>2</sup>
Ogródek	3,02 m <sup>2</sup>
Ogródek	9,21 m <sup>2</sup>
Taras	5,60 m <sup>2</sup>

- ściany działowe
- szachty, ściany nośne i międzylokalowe