


CITY VIBE.

nr G.033



Powierzchnia **64,04 m²**

Piętro 4

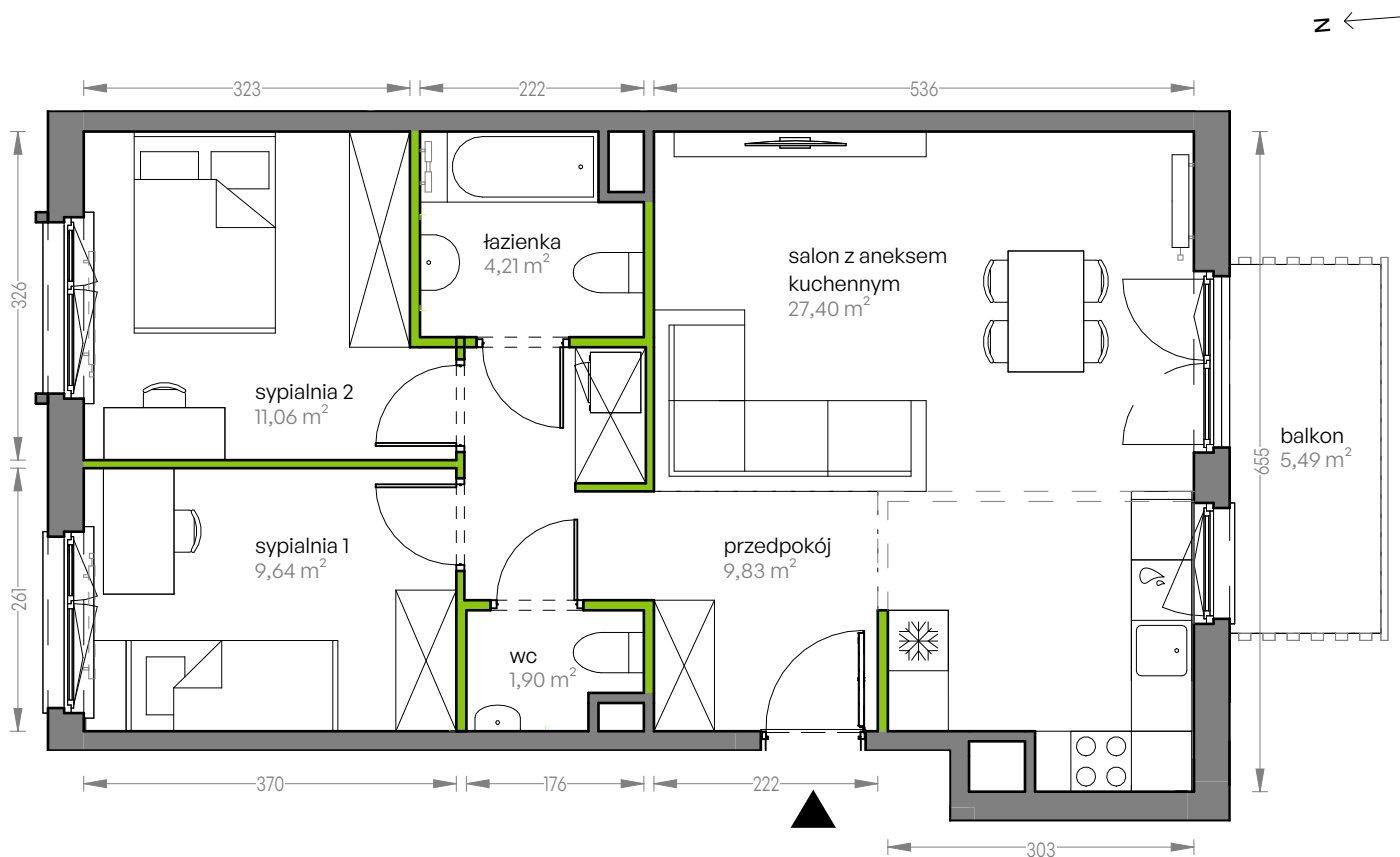


Aranżacja mieszkania jest przykładowa


Powierzchnia użytkowa

salon z aneksem kuchennym	27,40 m ²
przedpokój	9,83 m ²
wc	1,90 m ²
sypialnia 1	9,64 m ²
sypialnia 2	11,06 m ²
łazienka	4,21 m ²
Razem	64,04 m²
+balkon	5,49 m ²

Rzut kondygnacji Piętro 4

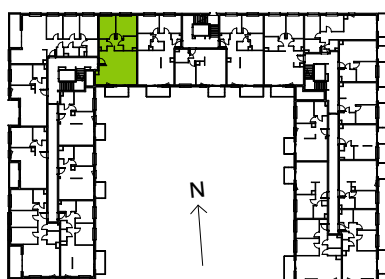

Plan osiedla Budynek G

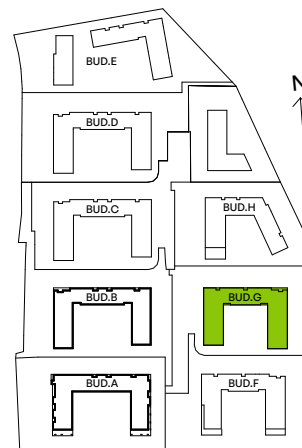

U nas nigdy nie płacisz za powierzchnię pod ścianami działowymi