


ul. Janusza Kusocińskiego

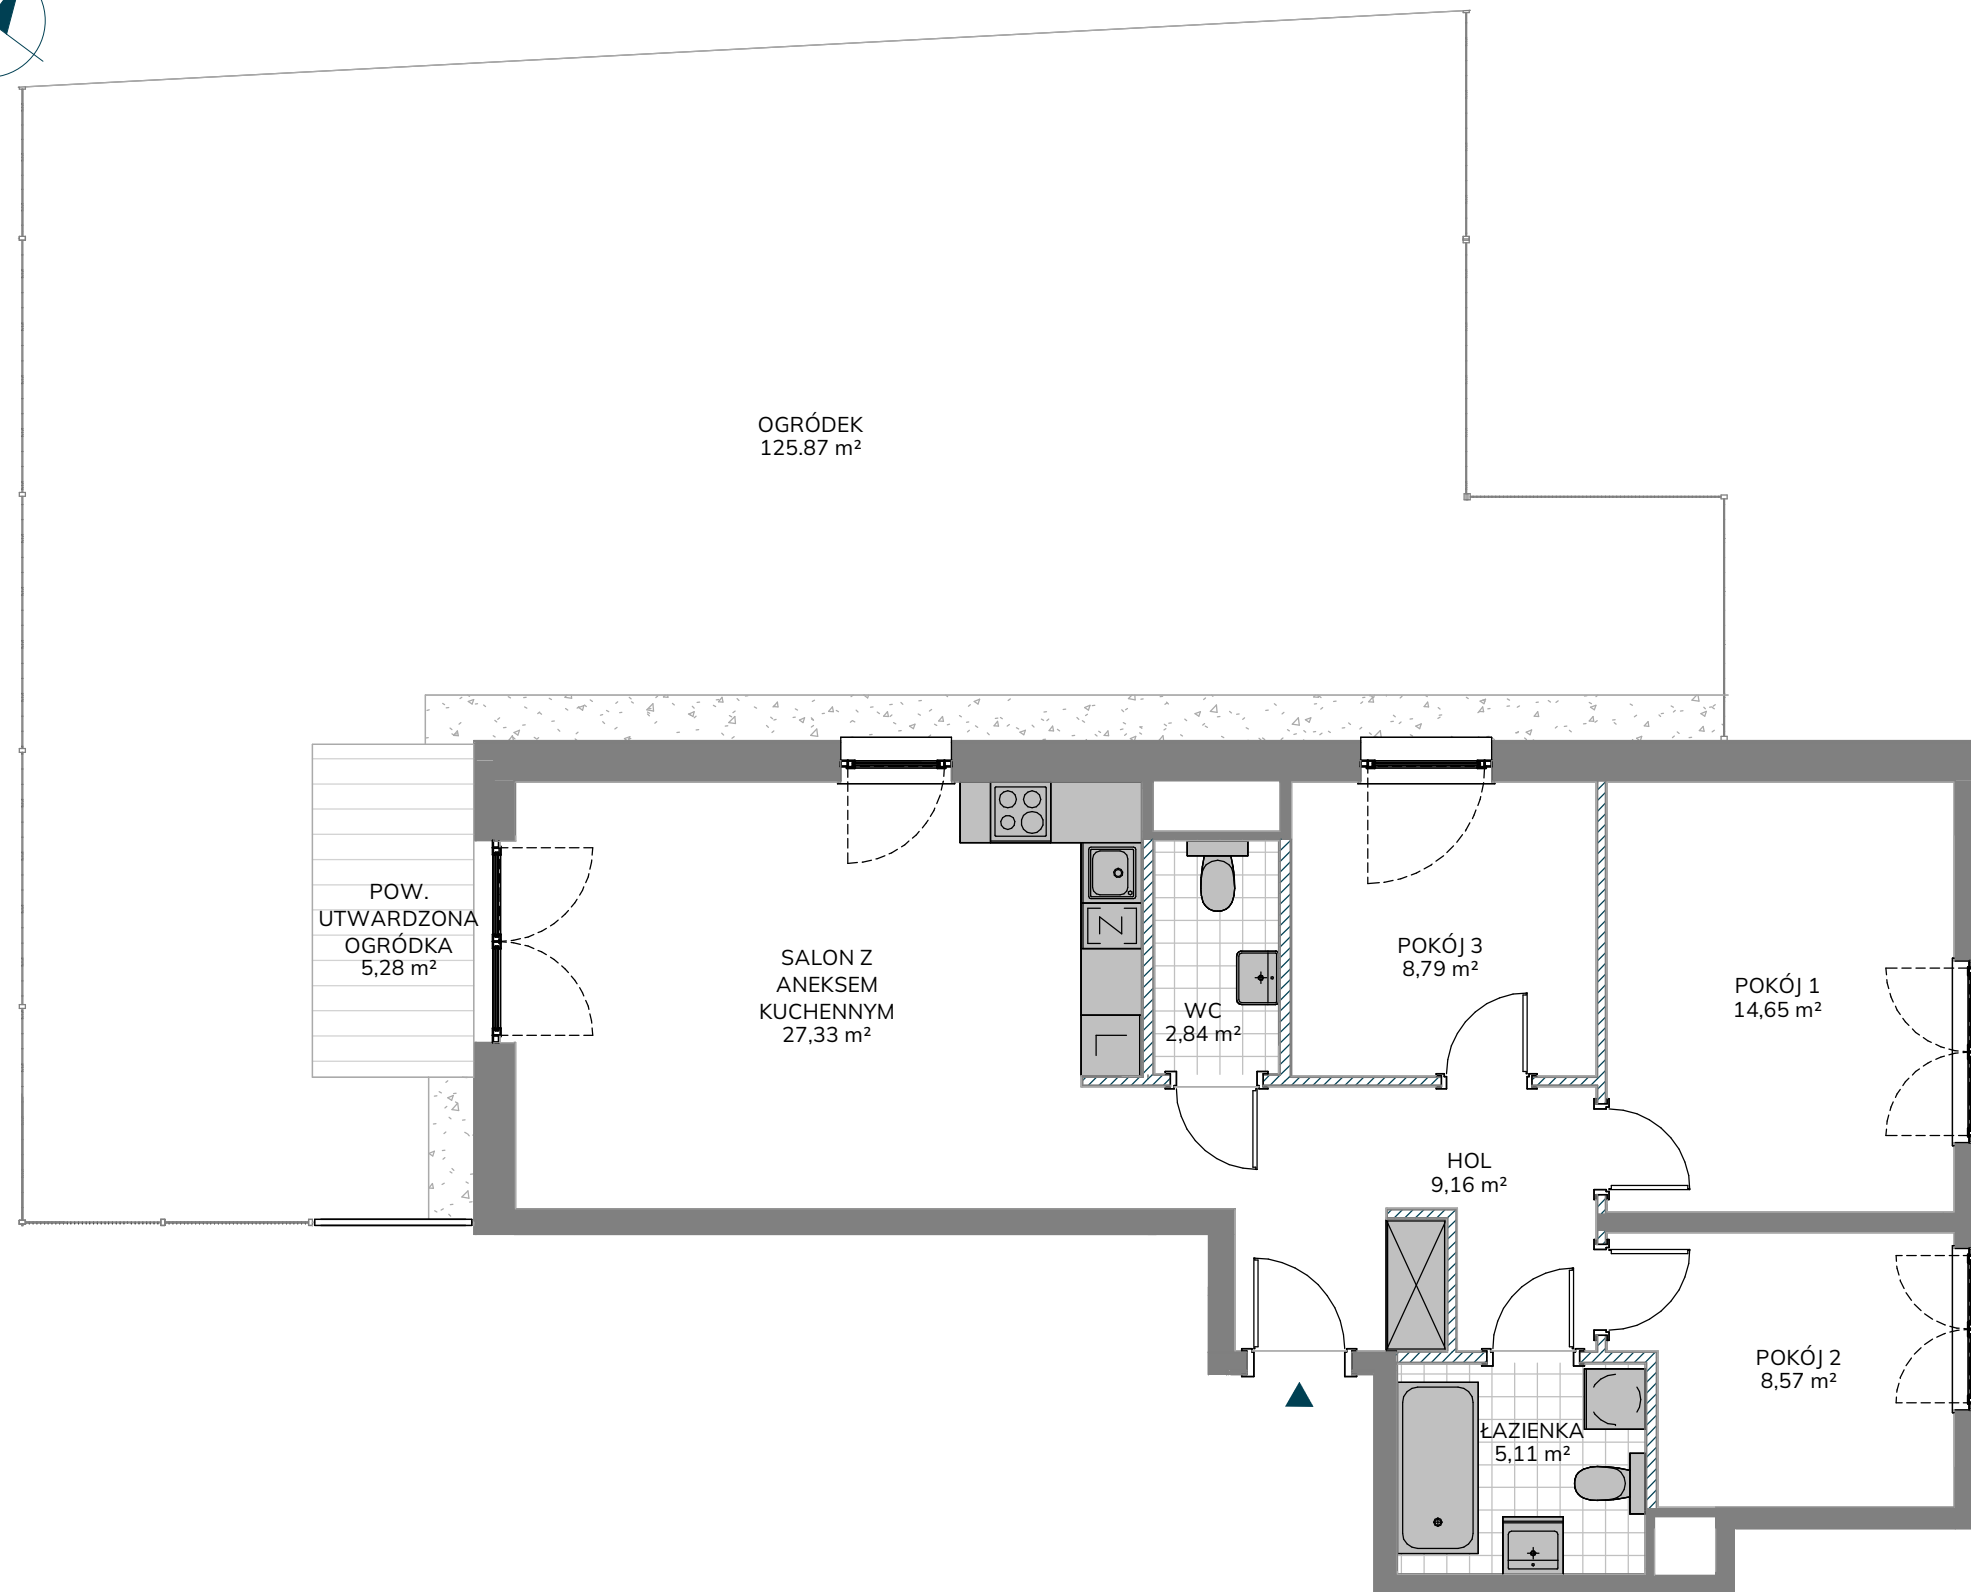

NR LOKALU MIESZKALNEGO D/01

KLATKA	D
PIĘTRO	0
LICZBA POKOI	4

ZESTAWIENIE POWIERZCHNI

HOL	9,16 m ²
SALON Z ANEKSEM KUCHENNYM	27,33 m ²
POKÓJ 1	14,65 m ²
POKÓJ 2	8,57 m ²
POKÓJ 3	8,79 m ²
ŁAZIENKA	5,11 m ²
WC	2,84 m ²

POWIERZCHNIA UŻYTKOWA LOKALU MIESZKALNEGO 76,45 m²

POWIERZCHNIA POD ŚCIANKAMI DZIAŁOWYMI	2,61 m ²
---------------------------------------	---------------------

POWIERZCHNIA LOKALU MIESZKALNEGO 79,06 m²

OGRÓDEK	125,87 m ²
W TYM POW. UTWARDZONA OGRÓDKA	5,28 m ²