

lokal C4.10

nr na projekcie A4-4.10

Lokal mieszkalny


2 pokoje

40,91 m²

przedpokój	5,30
łazienka	4,62
an. kuchenny	5,84
pokój dzienny	13,52
sypialnia	11,63


4 PIĘTRO

usytuowanie lokalu na kondygnacji

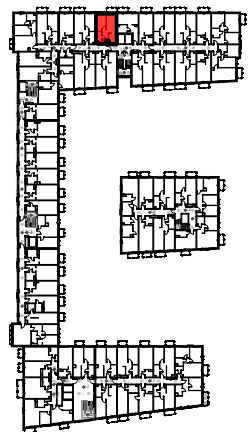

UWAGA: POWIERZCHNIE POMIESZCZEŃ NA RYSUNKU
PODANO WG NORMY - ISO 9836-2015-12

Niniejsza karta katalogowa ma charakter poglądowy i nie stanowi oferty w
rozumieniu przepisów Kodeksu Cywilnego

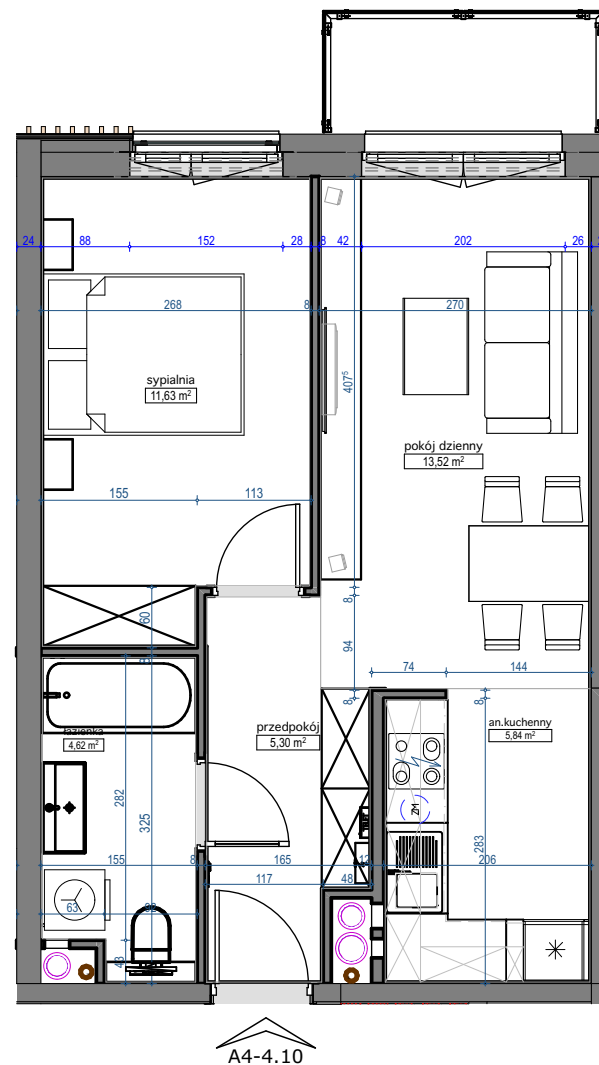

skala 1:75

