


# Jesionowa Vita.

nr A/0/2



Powierzchnia **65,24 m<sup>2</sup>** Parter

N  
SKALA  
1:80

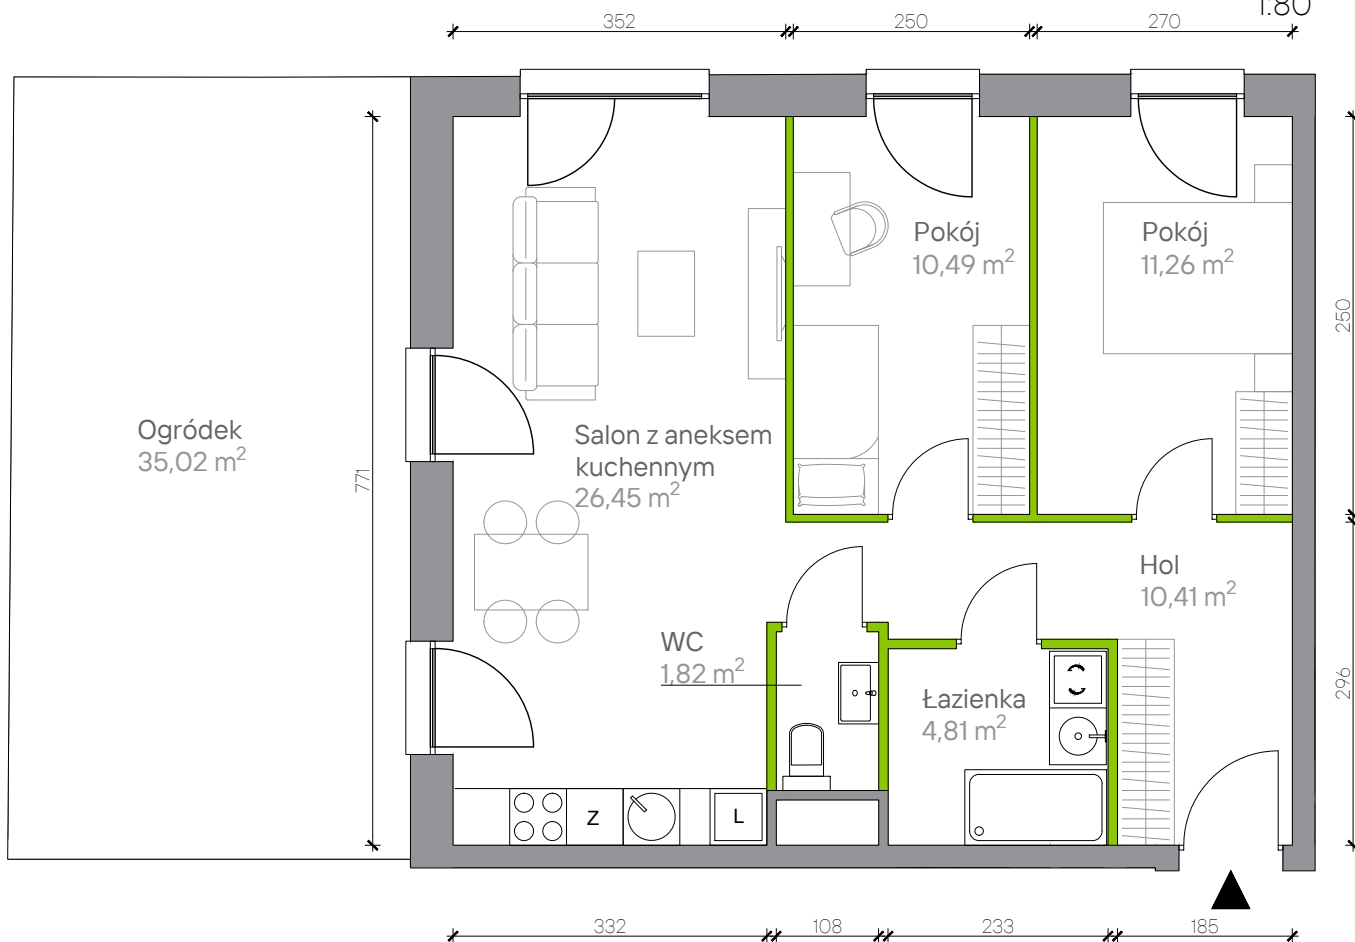


## Powierzchnia użytkowa

hol	10,41 m <sup>2</sup>
łazienka	4,81 m <sup>2</sup>
salon z aneksem kuchennym	26,45 m <sup>2</sup>
pokój	10,49 m <sup>2</sup>
pokój	11,26 m <sup>2</sup>
WC	1,82 m <sup>2</sup>
<b>Razem</b>	<b>65,24 m<sup>2</sup></b>
+ogródek	35,02 m <sup>2</sup>

Aranżacja mieszkania jest przykładowa. Podano orientacyjne wymiary pomieszczeń. Wszystkie elementy wyposażenia mieszkania, meble kuchenne, łazienkowe, pokojowe należy wykonać we własnym zakresie

## Rzut kondygnacji Parter

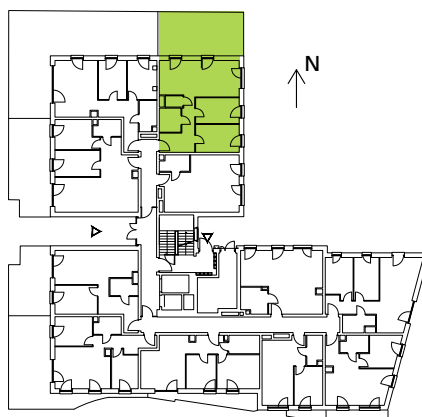

## Plan osiedla Budynek A

