

Parter

Mieszkanie 38

54,43 m²



soltysowska



Parter

1	Salon z aneksem kuchennym	20,36 m ²
2	Sypialnia I	11,14 m ²
3	Sypialnia II	10,49 m ²
4	Łazienka	5,02 m ²
5	Przedpokój	7,43 m ²

Łączna powierzchnia użytkowa	54,43 m ²
Ogródek I	20,47 m ²
Ogródek II	16,39 m ²

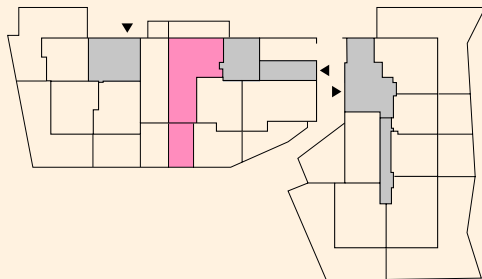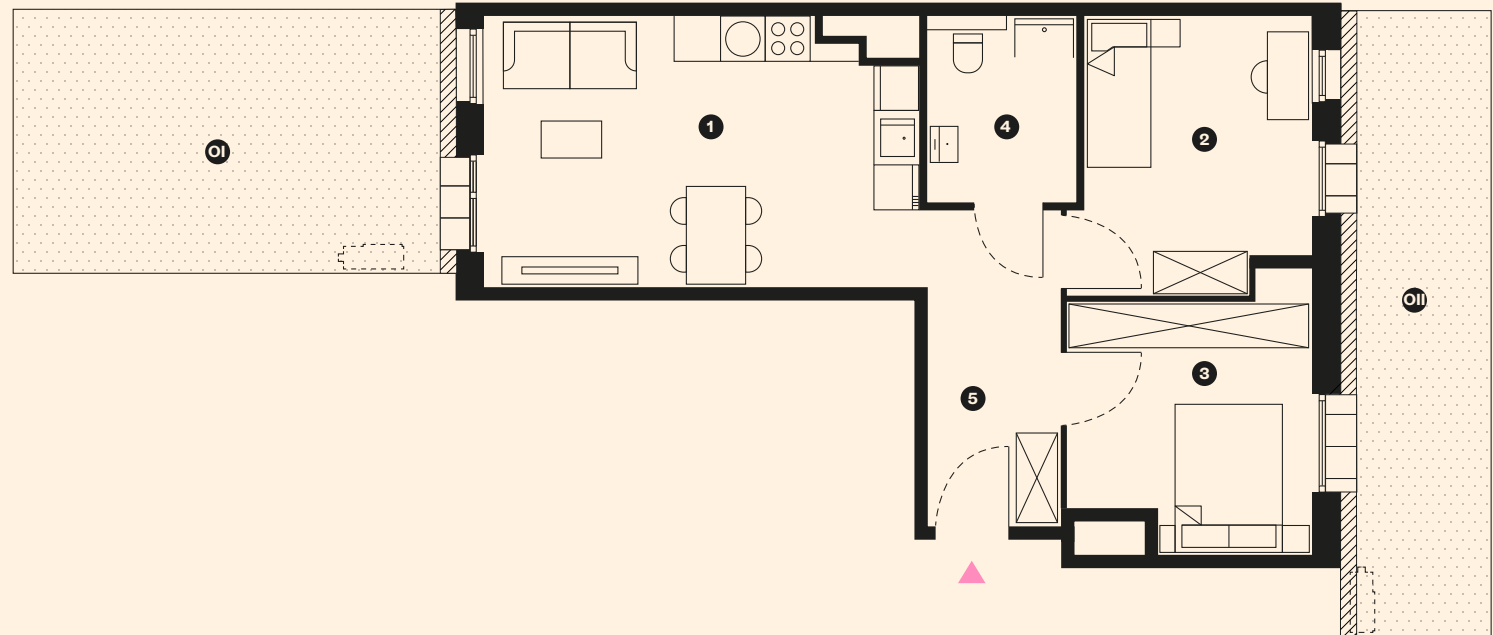

Kontakt zamieszkaj@soltysowska.com
+48 602 343 088

Projektant Kubatura Sp z.o.o.
www.kbtr.pl

Karta mieszkania przedstawia układ funkcjonalno-przestrzenny wynikający z projektu budowlanego. Zarówno wymiary pomieszczeń, ich ostateczna powierzchnia, lokalizacja urządzeń i instalacji wewnętrznych mogą ulec zmianom, będącymi wynikiem modyfikacji technicznych powstałych w trakcie realizacji prac budowlanych. Pomiar powierzchni mieszkania został opracowany przy uwzględnieniu normy pn-iso 9836-2015-12