
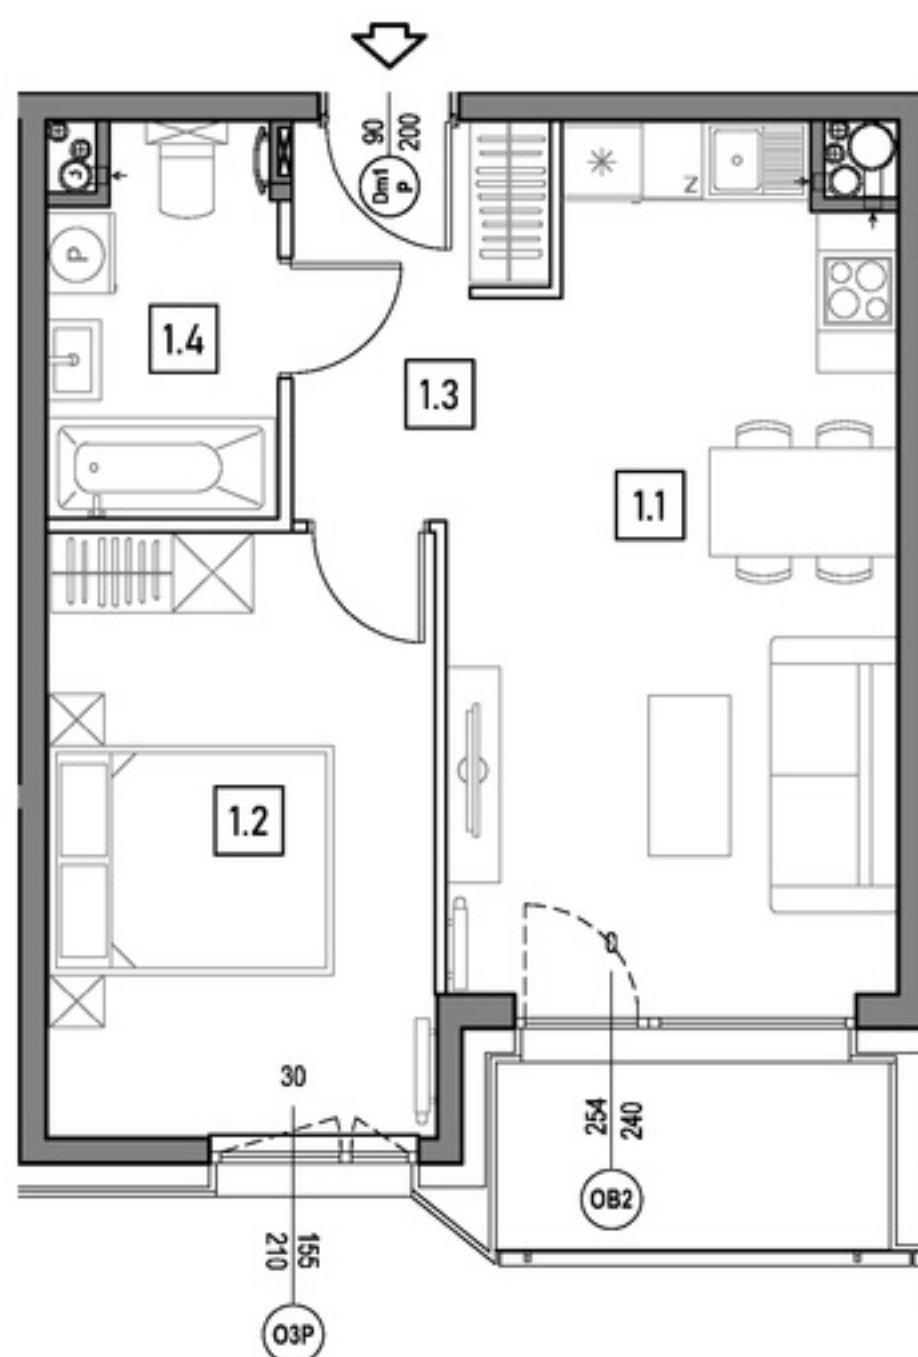


SKRZYDŁO:	KONDYGNACJA:	NR MIESZKANIA:	POWIERZCHNIA:
B	10 PIĘTRO	B.11.2	42.00 m²

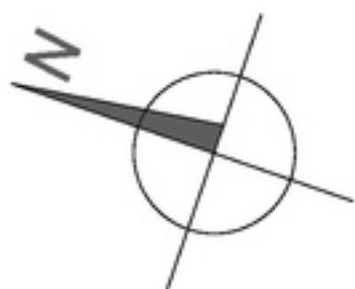



m	POMIESZCZENIE	POW.
1.1	SALON + ANEKS	19.76 m ²
1.2	SYPIALNIA	12.89 m ²
1.3	PRZEDPOKÓJ	4.65 m ²
1.4	ŁAZIENKA	4.70 m ²

POWIERZCHNIA MIESZKANIA: 42.00 m²


POWIERZCHNIA LOGGII: 4.10 m²

- ściany niedemontowalne
- ściany możliwe do rearanżacji

STOLARKA OKIENNA:

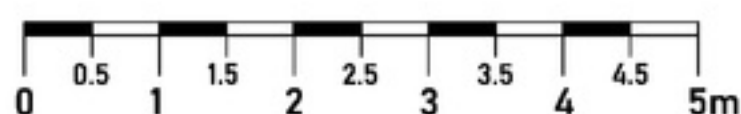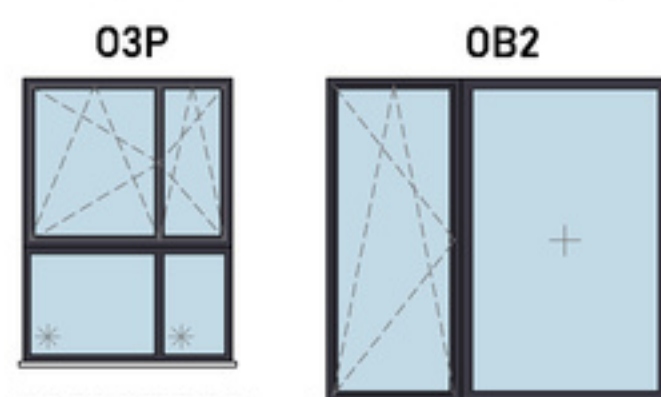

LOKALIZACJA MIESZKANIA:

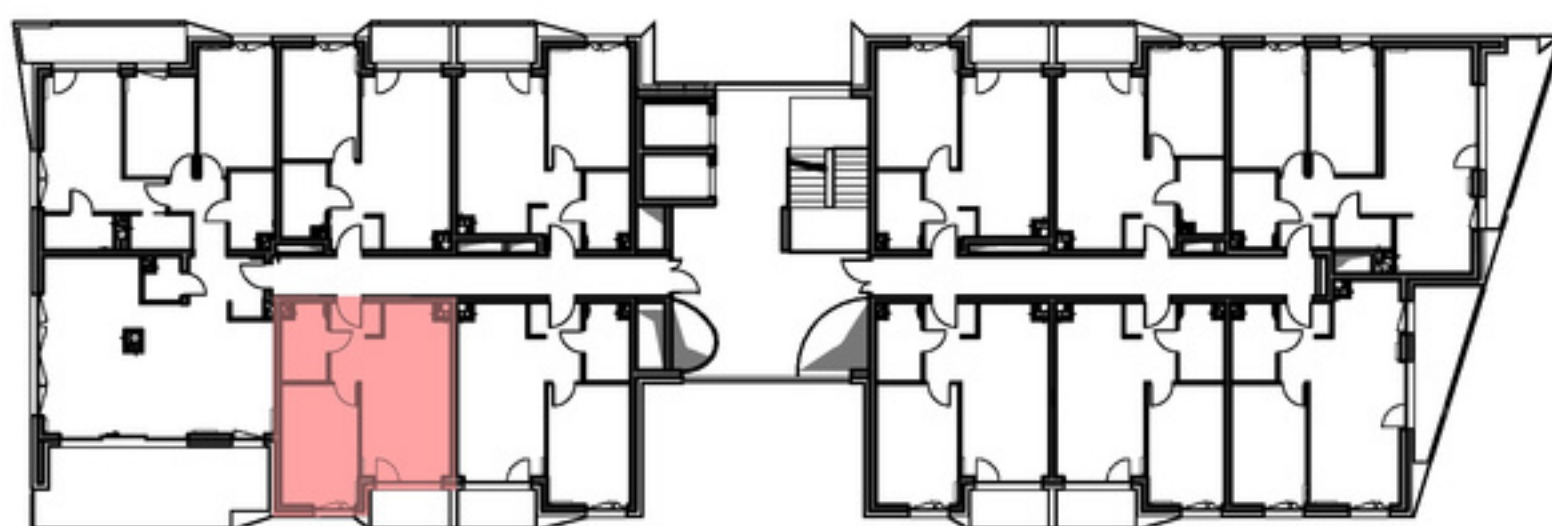

Instalacja kanalizacji sanitarnej może być prowadzona nad poziomem posadzki. Przyłącza instalacji wod-kan mogą być prowadzone natynkowo.

Powierzchnie mieszkań liczone wg. normy PN - ISO - 9836 :2022-07 (tolerancja ± 5cm)

Przedstawiona aranżacja i wykończenie ma charakter wyłącznie poglądowy i nie stanowi oferty.