


Aleje Praskie. nr 63



Powierzchnia **90,92m²**

Piętro 1

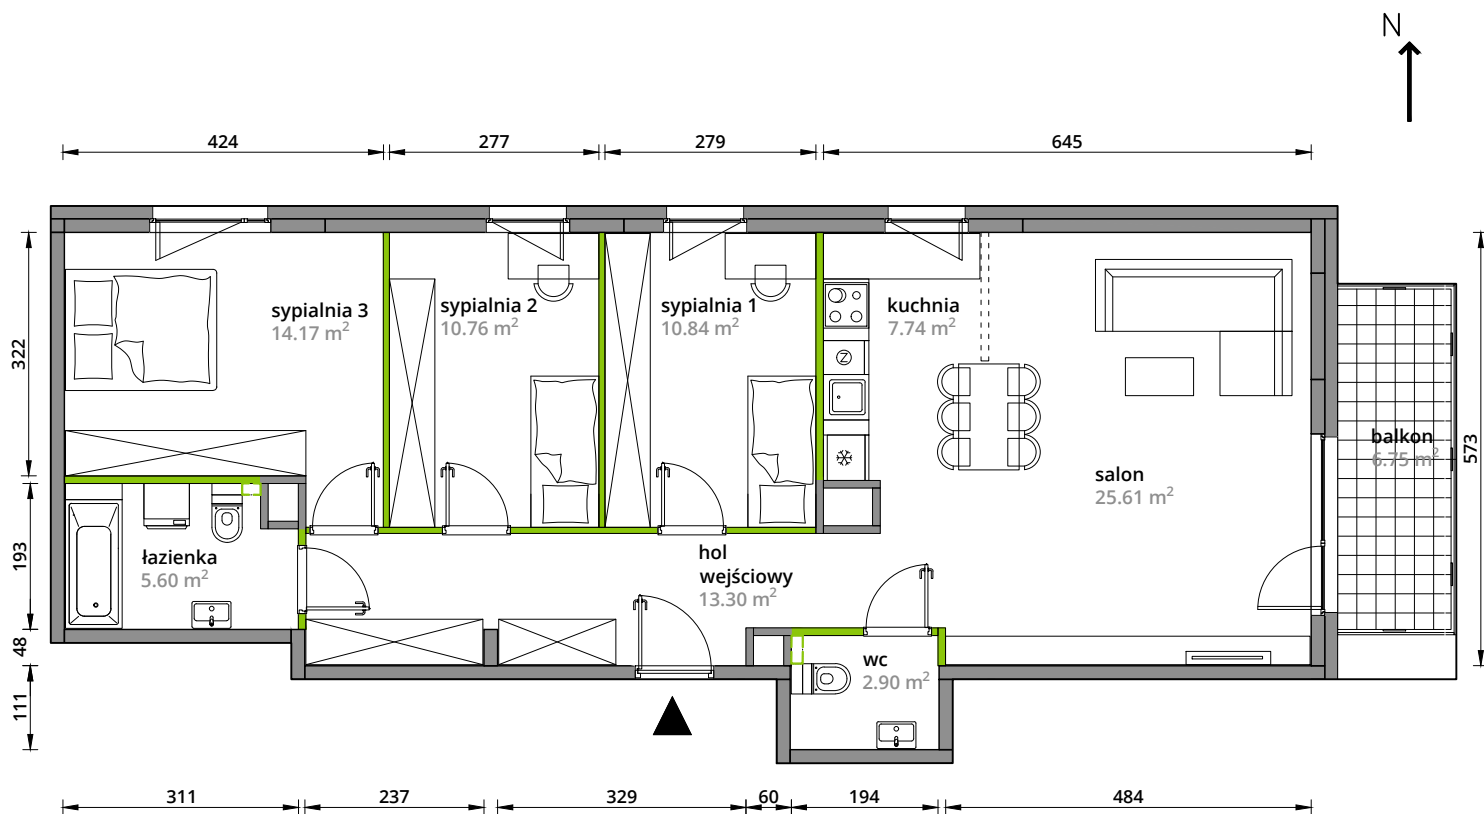


Aranżacja mieszkania jest przykładowa.

Powierzchnia **użytkowa**

hol wejściowy	13.30 m ²
salon	25.61 m ²
kuchnia	7.74 m ²
sypialnia 1	10.84 m ²
sypialnia 2	10.76 m ²
sypialnia 3	14.17 m ²
łazienka	5.60 m ²
wc	2.90 m ²
Razem	90.92 m²
+balkon	6.75 m ²

U nas nigdy nie płacisz za powierzchnię pod ścianami działowymi.

Rzut kondygnacji **Piętro 1**

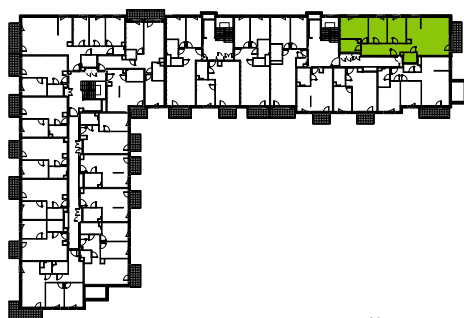

Plan osiedla **Budynek 3-B**

