

N172

lokal C0.17

nr na projekcie A4-0.17

Lokal mieszkalny


3 pokoje

56,54 m²

przedpokój	9,91
an.kuchenny	1,83
pokój dzienny	19,05
sypialnia 1	9,75
sypialnia 2	12,35
łazienka	3,65

PARTER


usytuowanie lokalu na kondygnacji

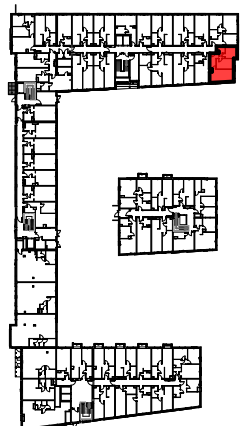

UWAGA: POWIERZCHNIE POMIESZCZEŃ NA RYSUNKU
PODANO WG NORMY - ISO 9836-2015-12

Niniejsza karta katalogowa ma charakter poglądowy i nie stanowi oferty w rozumieniu przepisów Kodeksu Cywilnego

biuro sprzedaży
Naramowicka 172 sp. z o.o.
ul. Św.Marcin11A/17
61-803 Poznań

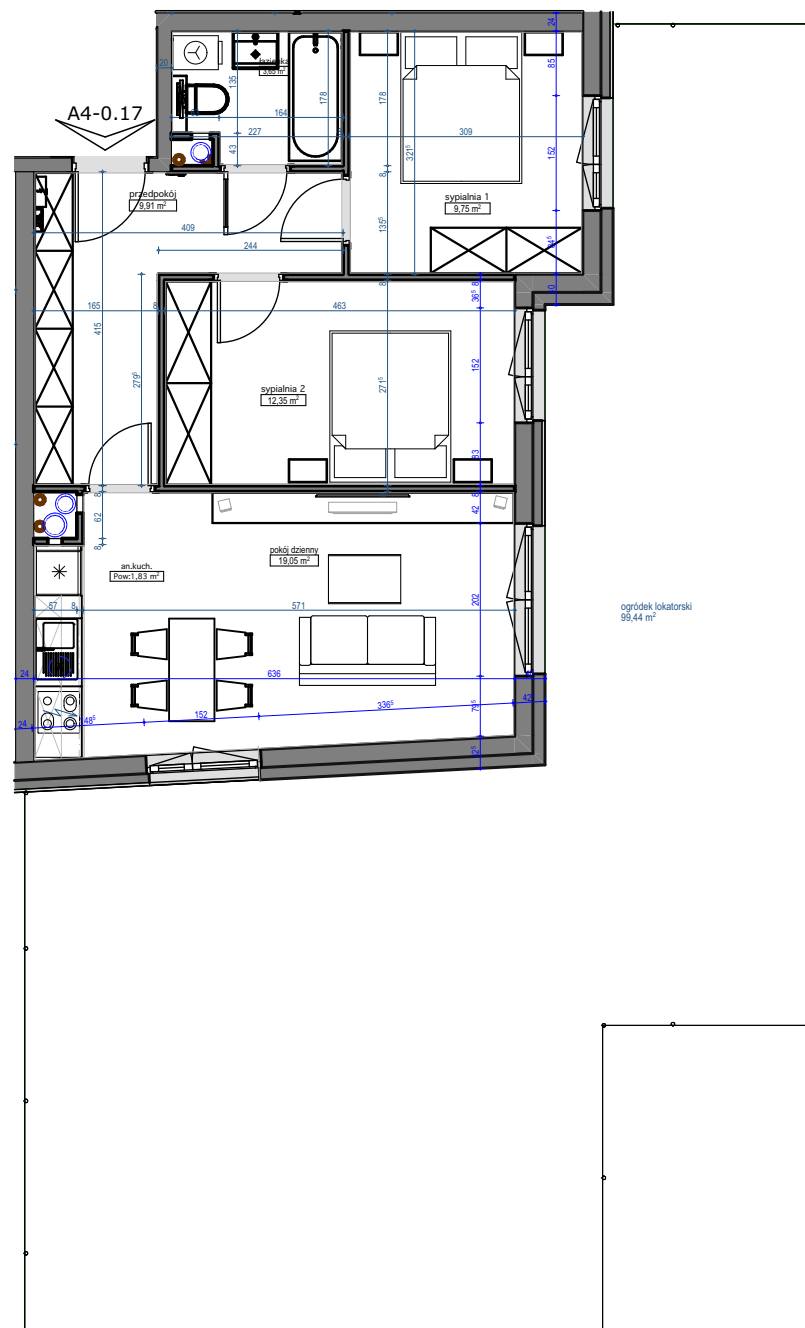

skala 1:100

