

A.24

NUMER MIESZKANIA

72,90 m²

POWIERZCHNIA SPRZEDAŻOWA

3 PIĘTRO


KONDYGNACJA

VIDOK



SCHEMAT KONDYGNACJI - 3 PIĘTRO


BUDYNEK A

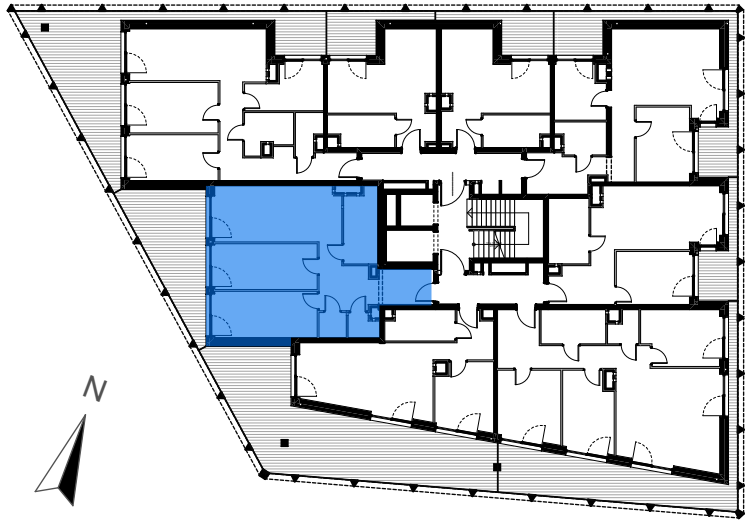

PIĘTRO 3 MIESZKANIE A.24

BILANS POWIERZCHNI [m ²]		
01	Korytarz	13,89
02	Łazienka	6,89
03	Salon z aneksem kuchennym	19,63
04	Sypialnia	13,11
05	Pokój	13,61
06	Garderoba	2,00
07	WC	2,04

POWIERZCHNIA UŻYTKOWA		71,17 m ²
L	LOGGIA	22,73 m ²
POWIERZCHNIA PRZEZNACZONA DO MODYFIKACJI		1,73 m ²
POWIERZCHNIA SPRZEDAŻOWA		72,90 m ²

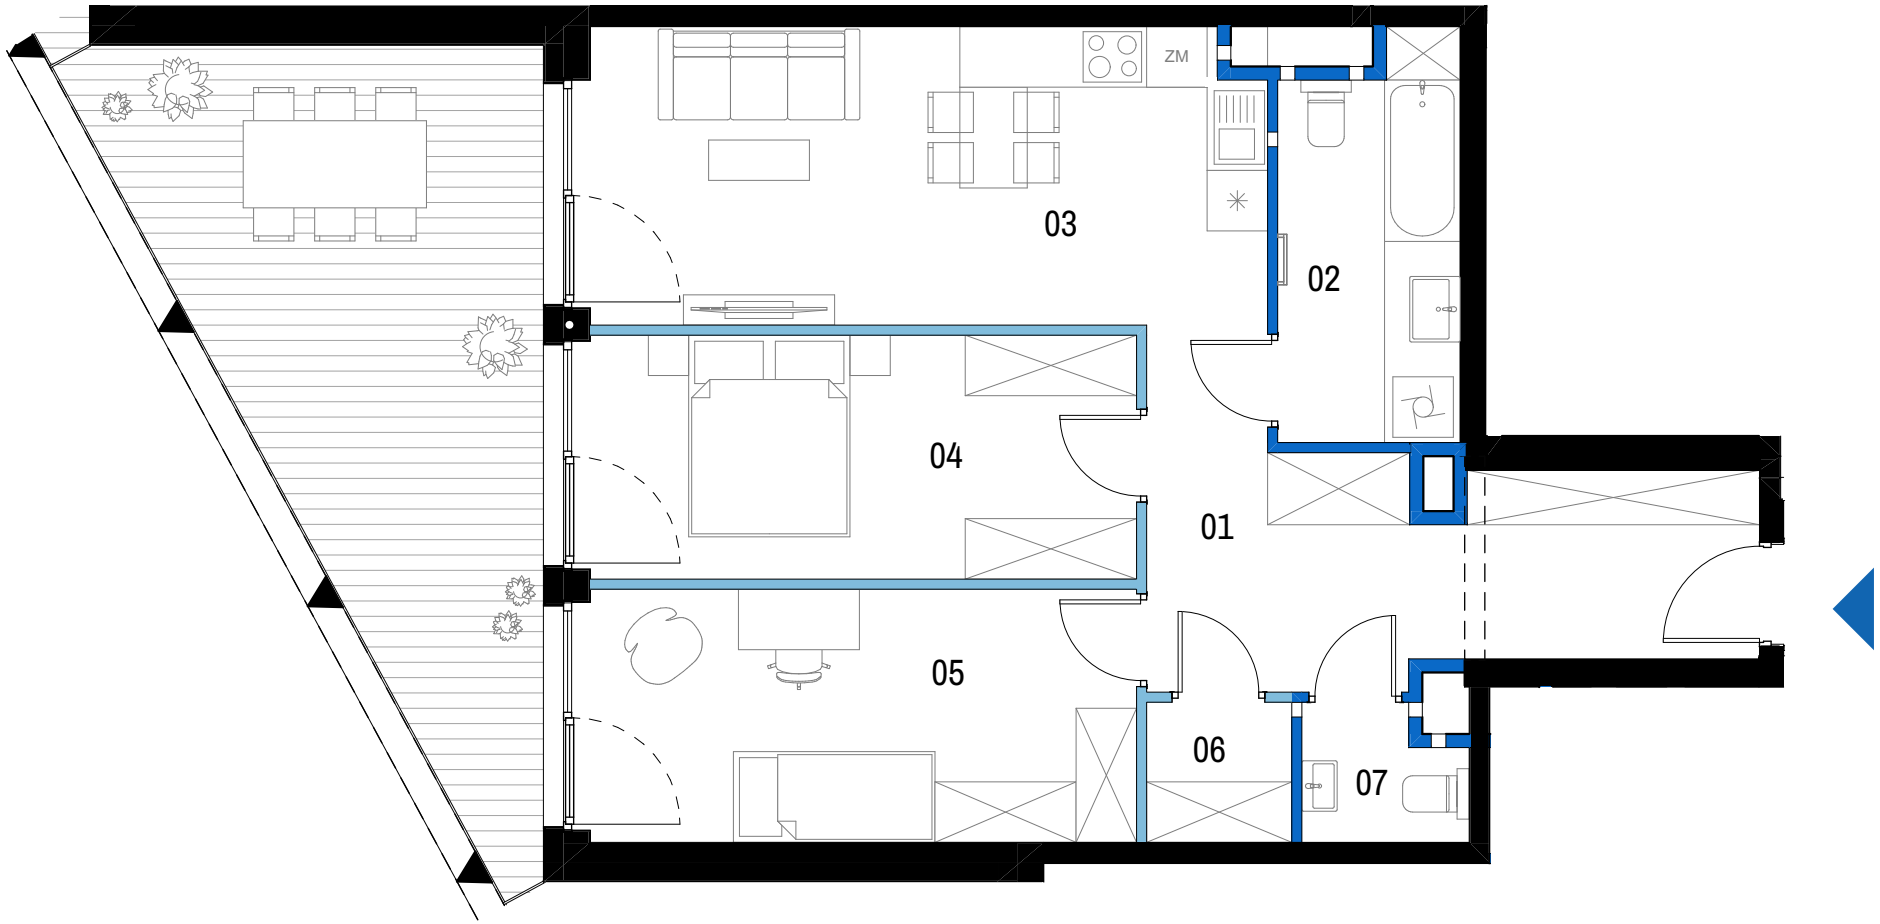

0 1 2 3m
skala 1:75

VIDOK ANTRANS INVEST SP. Z O.O.



Ul. Zagaje 2A
32-300 Olkusz

www.antransinvest.pl

1. Wymiary balkonów, tarasów, ogródków, lokalizacja przyborów sanitarnych i inne podano na podstawie projektu budowlanego. W toku budowy mogą wystąpić różnice w stosunku do stanu wynikającego z projektu, wynikające ze specyfikacji prac budowlanych.

2. Przedstawiona aranżacja lokalu jest przykładowa, rysunki w tym zakresie mają charakter poglądowy oraz informacyjny i nie stanowią oferty w rozumieniu Kodeksu Cywilnego.

3. Powierzchnia użytkowa lokali oraz pomieszczeń określana jest na podstawie rozporządzenia Ministra Transportu, Budownictwa i Gospodarki Morskiej z dnia 25.04.2012r. w sprawie szczegółowego zakresu i formy projektu budowlanego oraz przy uwzględnieniu treści Polskiej Normy PN-ISO 9836:2015-12. Powierzchnia użytkowa nie uwzględnia powierzchni elementów przeznaczonych do modyfikacji (rury, kanały, ścianki działowe), oraz powierzchni otworów, drzwi i okien.

4. Pralka zlokalizowana przy umywalce jest w zabudowie.

■	ŚCIANY DZIAŁOWE
■	ŚCIANY DZIAŁOWE DO MODYFIKACJI