




BUDYNEK C3

LOKAL MIESZKALNY NR 106

POWIERZCHNIA 78.71 m²



OSIEDLE MOZAIKA

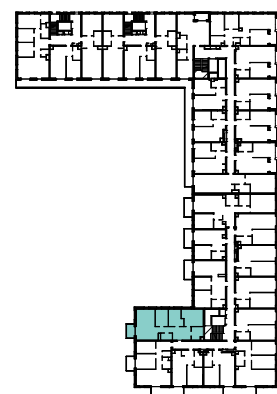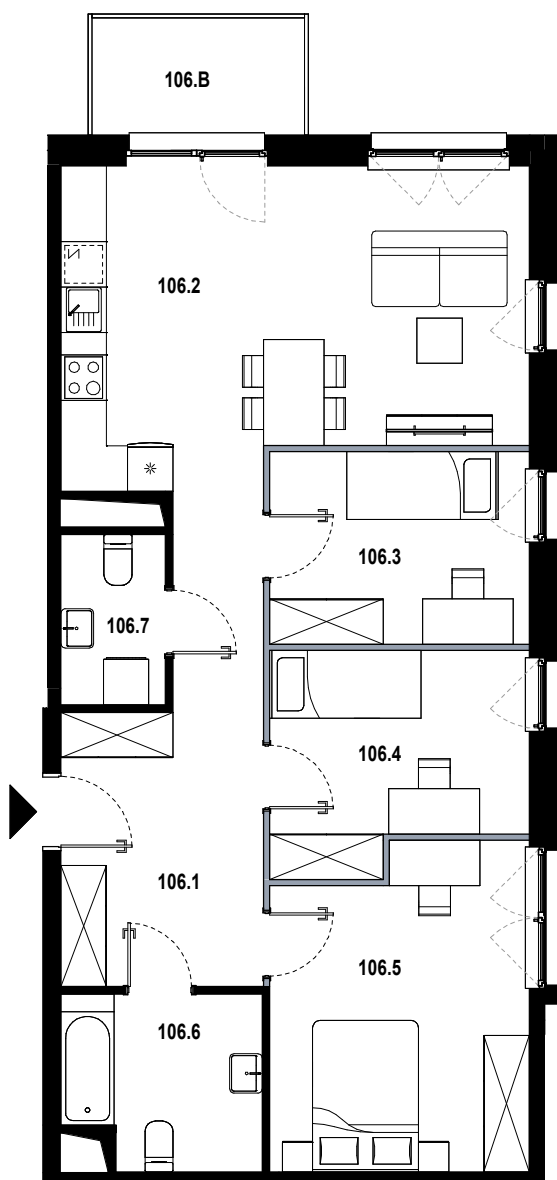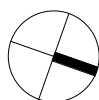

106.1	hol	13.23 m ²
106.2	pokój dzienny z aneksem	24.49 m ²
106.3	pokój	8.75 m ²
106.4	pokój	9.23 m ²
106.5	pokój	14.09 m ²
106.6	łazienka	5.81 m ²
106.7	wc	3.11 m ²
106.B	balkon	4.33 m ²

■ ŚCIANKA DZIAŁOWA NADAJĄCA SIĘ DO DEMONTAŻU

ORIENTACJA MIESZKANIA:
PÓŁNOC-ZACHÓD

UL. PĘKOWICKA, 31-262 KRAKÓW

BUDYNEK C3

PIĘTRO 2

SKALA 1:100

www.osiedlemozaika.pl

nr telefonu: +48 882 364 039

- Powierzchnia użytkowa obliczana została według normy PN-ISO 9836:2015-12.
- Rzut mieszkania został sporządzony na podstawie projektu budowlanego. Zastrzega się możliwość zmian w układzie mieszkań i podanych powierzchniach, zgodnie z zapisami umowy deweloperskiej.
- W związku z opracowaniem projektu wykonawczego, ze względów konstrukcyjnych, instalacyjnych i architektonicznych, mogą wystąpić zmiany w zakresie pionów i kominów oraz korekty otworów okiennych.