
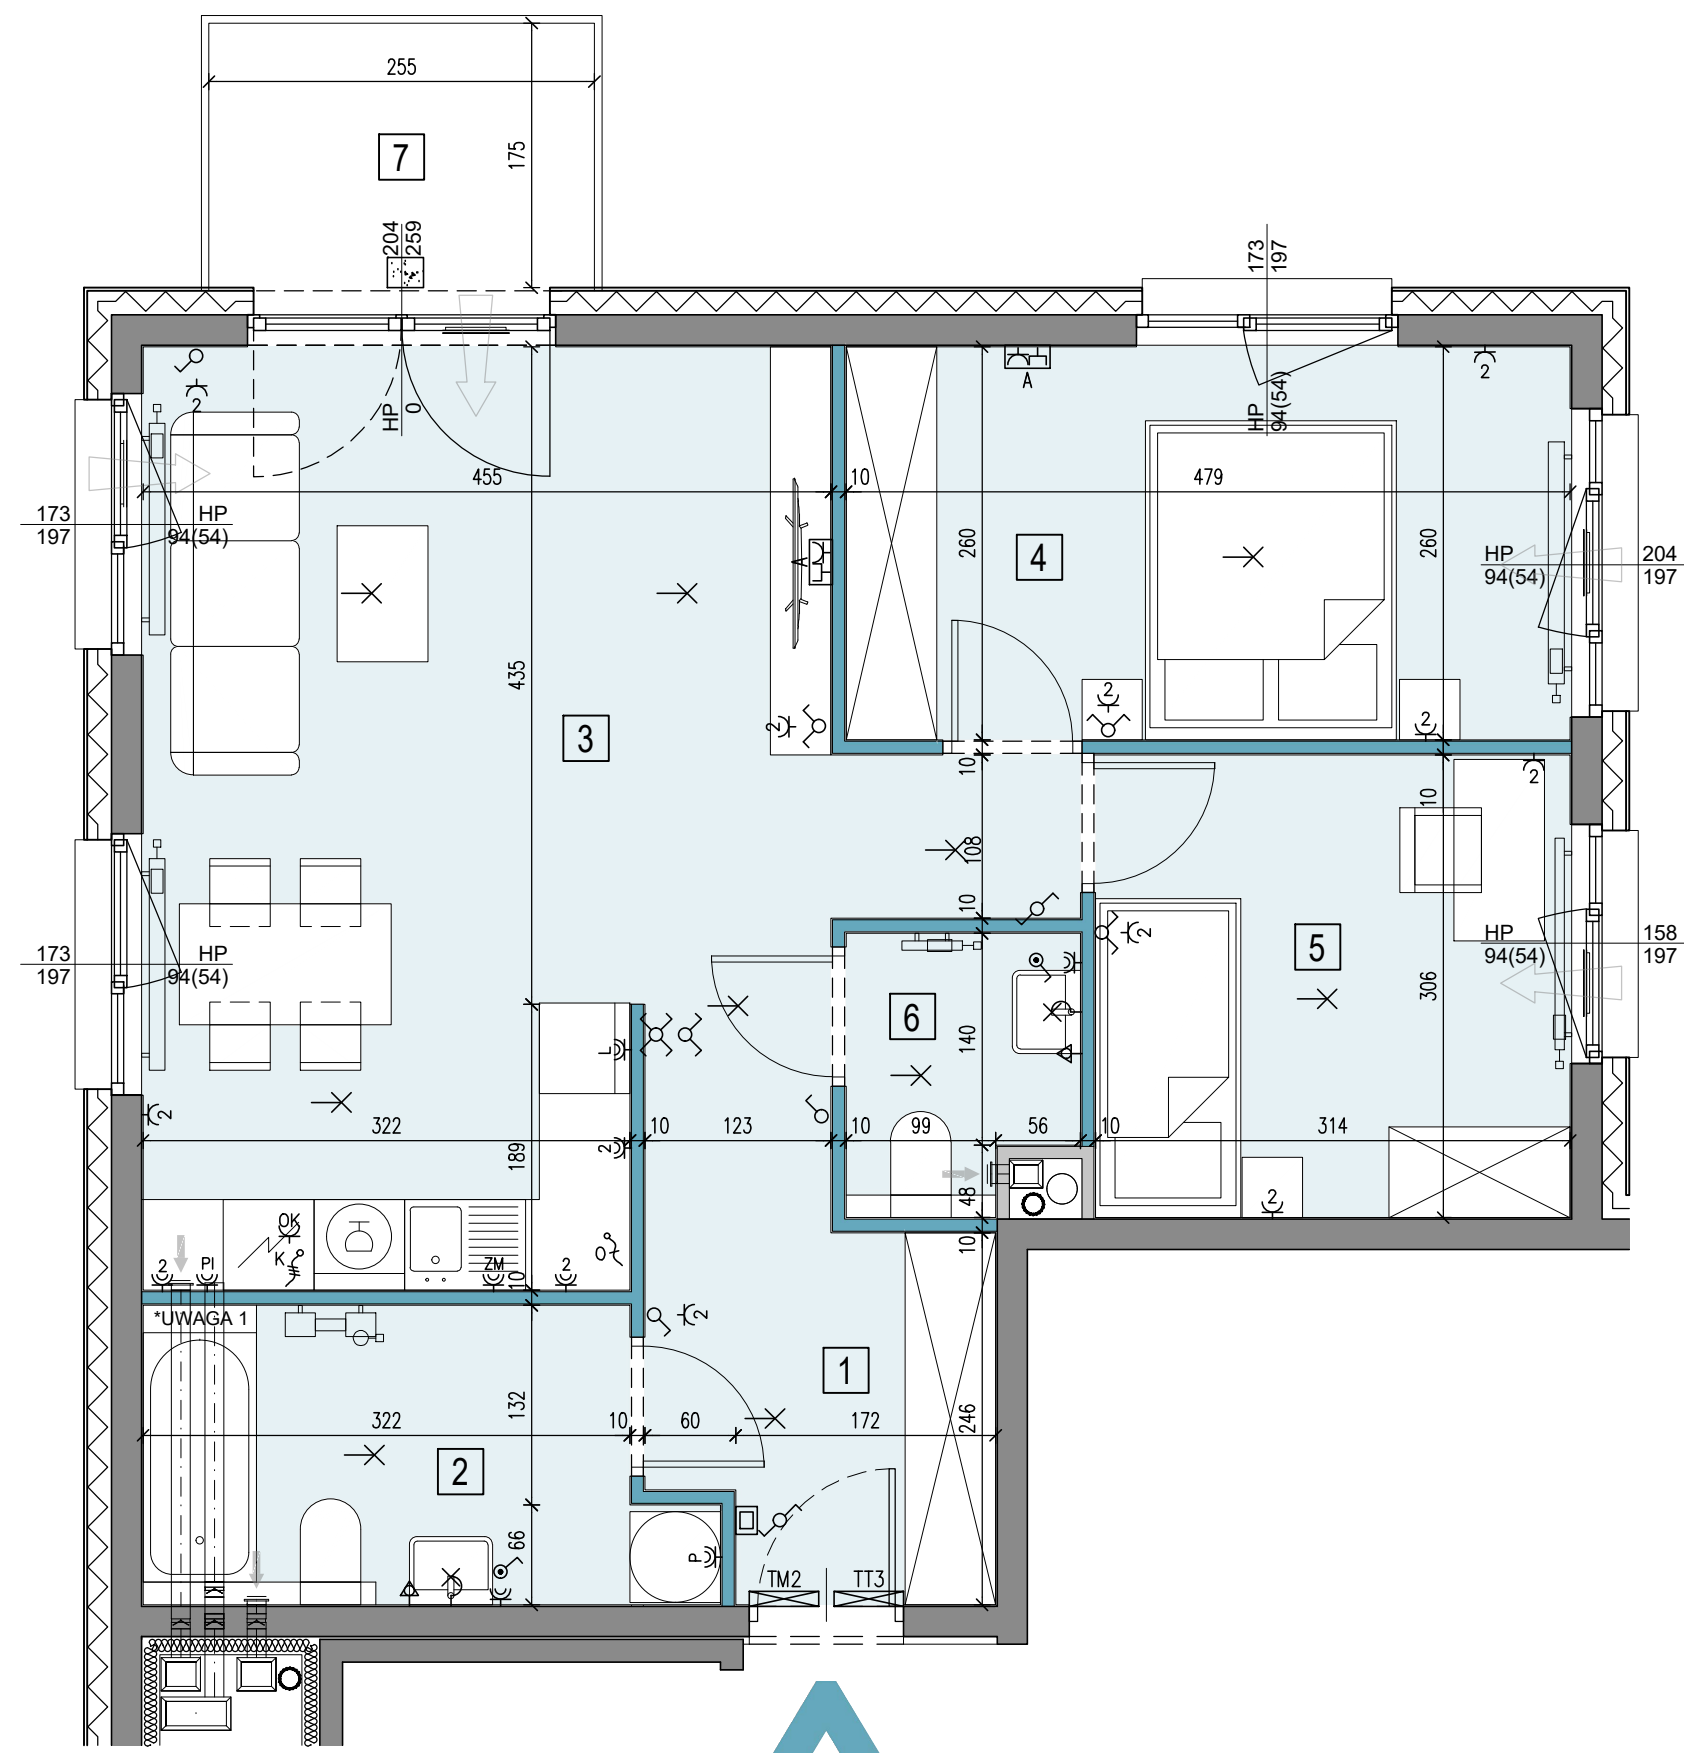


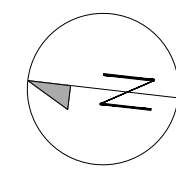

* UWAGA1: KANAŁY PROWADZONE POD STROPEM - OBUDOWA KANAŁÓW W ZAKRESIE NABYWCY LOKALU


POR-C.05.03

- LEGENDA:

 - [W] SZYB WINDOWY
 - ŚCIANY ŻELBETOWE
 - ŚCIANY MUROWANE
 - ŚCIANY DEMONTOWALNE
 - [3] NUMER POMIESZCZENIA
 - NAWIEWNIK OKIENNY
- GRZEJNIK ŚCIENNY
 - GRZEJNIK ŁAZIENKOWY
 - PIONY WENTYLACYJNE:
 - kuchnia
 - łazienka
 - okap
 - kuchenny
 - garderoba
 - PION KANALIZACJI
 - ZAWÓR CZERPALNY W OGRODZIE
- TABLICA ELEKTRYCZNA MIESZKANIOWA
 - TELETECHNICZNA SKRZYŃKA MIESZKANIOWA
 - WIDEODOMOFON
 - OPRAWA OŚW. ZEWNĘTRZNA
 - WYPUST OŚW. WEWNĘTRZNY
 - OPRAWA OŚW. TYPU "KINKIET"
- ŁĄCZNIK INST. 1-BIEGUNOWY
 - ŁĄCZNIK INST. SCHODOWY
 - ŁĄCZNIK INST. ŚWIECZNIKOWY
 - ŁĄCZNIK INST. KRZYŻOWY
 - GNAZDO POJEDYNCZE
 - GNAZDO PODWÓJNE
- GNAZDO DO ZAS. PRAŁKI
 - GNAZDO DO ZAS. ŁODÓWKI
 - GNAZDO DO ZAS. ZMYWARKI
 - GNAZDO DO ZAS. PIEKARNIKA
 - GNAZDO DO ZAS. OKAPU
 - WYPUST KABLOWY DO ZASILANIA KUCHNI
- WYPUST KABLOWY DO ZASILANIA OŚWIETLA
 - ZESTAW GNAZD TYPU "A" (TV) 2*230V/16A, 1*RTV-SAT (RTV-2*SAT), 1* RJ45 KAT. 5E
 - LOKALNA SZYNA UZIEMIĄJĄCA
 - BALUSTRAŁA SZKLANA / STALOWA
- OKNO BALKONOWE
 - OKNO Z PARAPETEM
 - OKNO PRZESUWNE
- S - SZEROKOŚĆ OKNA
H - WYSOKOŚĆ PODANA W ŚWIECIE MURU
HP - POZIOM PARAPETU / POZIOM ŚLEMENIA KWATERY NIEOTWIERALNEJ (WARTOŚĆ W NAWIASIE OZNACZA POZIOM ŚCIANKI PODOKIENNEJ)
Zabrania się ingerencji w elementy nośne budynku oraz szacht instalacyjne.

Portowa
APARTAMENTY

tel: +48 530 100 501
www.apartamentyportowa.pl

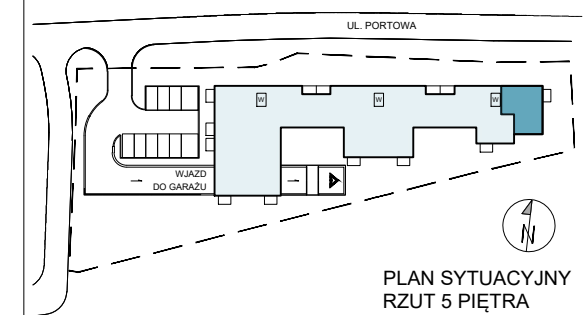

PIĘTRO 5

INWESTYCJA KLATKA PIĘTRO LOKAL

MIESZKANIE POR-C.05.03

LICZBA POKOI	POWIERZCHNIA UŻYTKOWA	WYSOKOŚĆ (W STANIE DEWELOPERSKIM)
3	66,23 m ²	2,67 m
WYKAZ POWIERZCHNI POMIESZCZEŃ		
1	KOMUNIKACJA	8,90 m ²
2	ŁAZIENKA	6,77 m ²
3	POKÓJ DZIENNY + ANEKS KUCHENNY	25,87 m ²
4	POKÓJ SYPIALNY 1	12,45 m ²
5	POKÓJ SYPIALNY 2	9,60 m ²
6	WC	2,64 m ²
7	BALKON	4,46 m ²

INNE MIESZKANIA O PODOBNYM UKŁADZIE								
PIĘTRO	0	1	2	3	4	5	6	7
NR	-	-	POR C.02.03	POR C.03.03	POR C.04.03	-	POR C.06.03	-



Matexi Polska Kraków Sp. z o.o.
Biuro Sprzedaży, Kraków - Stare Podgórze, ul. Limanowskiego 5
www.matexpolska.pl

JEDNOSTKA PROJEKTOWA

MANUFATURA ARCHITEKTURY SP. Z O.O.
31-066 KRAKÓW, UL. SKAWIŃSKA 23/1