
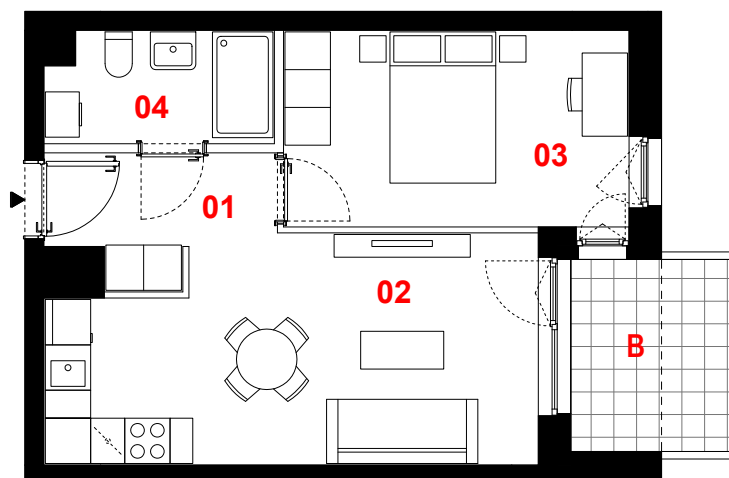


# OSIEDLE PRIMO

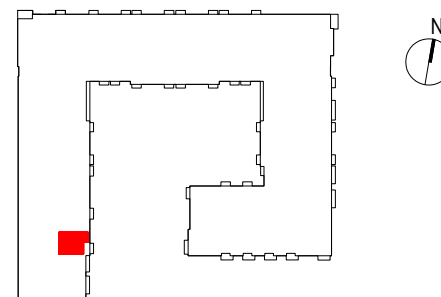

## A030

mieszkanie	<b>2 pokoje z aneksem</b>
klatka	<b>A</b>
nr lokalu	<b>030</b>
kondygnacja	<b>3</b>
piętro	<b>2</b>
balkon	<b>5,15 m<sup>2</sup></b>

<b>oznaczenie pomieszczeń</b>	
przedpokój	<b>4,14 m<sup>2</sup></b>
pokój dzienny + aneks kuchenny	<b>18,14 m<sup>2</sup></b>
pokój	<b>11,67 m<sup>2</sup></b>
łazienka	<b>4,24 m<sup>2</sup></b>

**suma pow. użytkowej 38,19 m<sup>2</sup>**

Powierzchnia użytkowa liczona wg normy PN-ISO 9836:2015-12. Szczegółowe zasady ustalania powierzchni lokalu po jego wybudowaniu określa umowa. Powierzchnia lokalu może ulec zmianom w przypadkach określonych umową. Aranżacja ma charakter przykładowy, umeblowanie nie stanowi wyposażenia lokalu.

0 1m 2m 3m



skala 1:100

— ściany działowe  
— konstrukcja i szachty instalacyjne

**PROFBUD**

biuro@profbud.info  
tel. 605 606 606

JA2PLUS PRACOWNIA ARCHYTEKTONICZNA