

3 pokoje z aneksem | 75.85 m²

Budynek A
Mieszkanie 133
Piętro 0
Liczba pokoi 3

Zestawienie powierzchni



Powierzchnia użytkowa	75.85 m ²
Pow. ścian do demontażu	2.70 m ²
Powierzchnia łączna	78.55 m ²

Zestawienie pomieszczeń

hol	4.24 m ²
pokój z aneksem	32.52 m ²
łazienka	7.19 m ²
pokój	11.27 m ²
pokój	11.25 m ²
korytarz	2.94 m ²
łazienka	3.53 m ²
garderoba	2.91 m ²
ogródek	22.32 m ²

Schemat budynku

ul. Posag 7 Panien

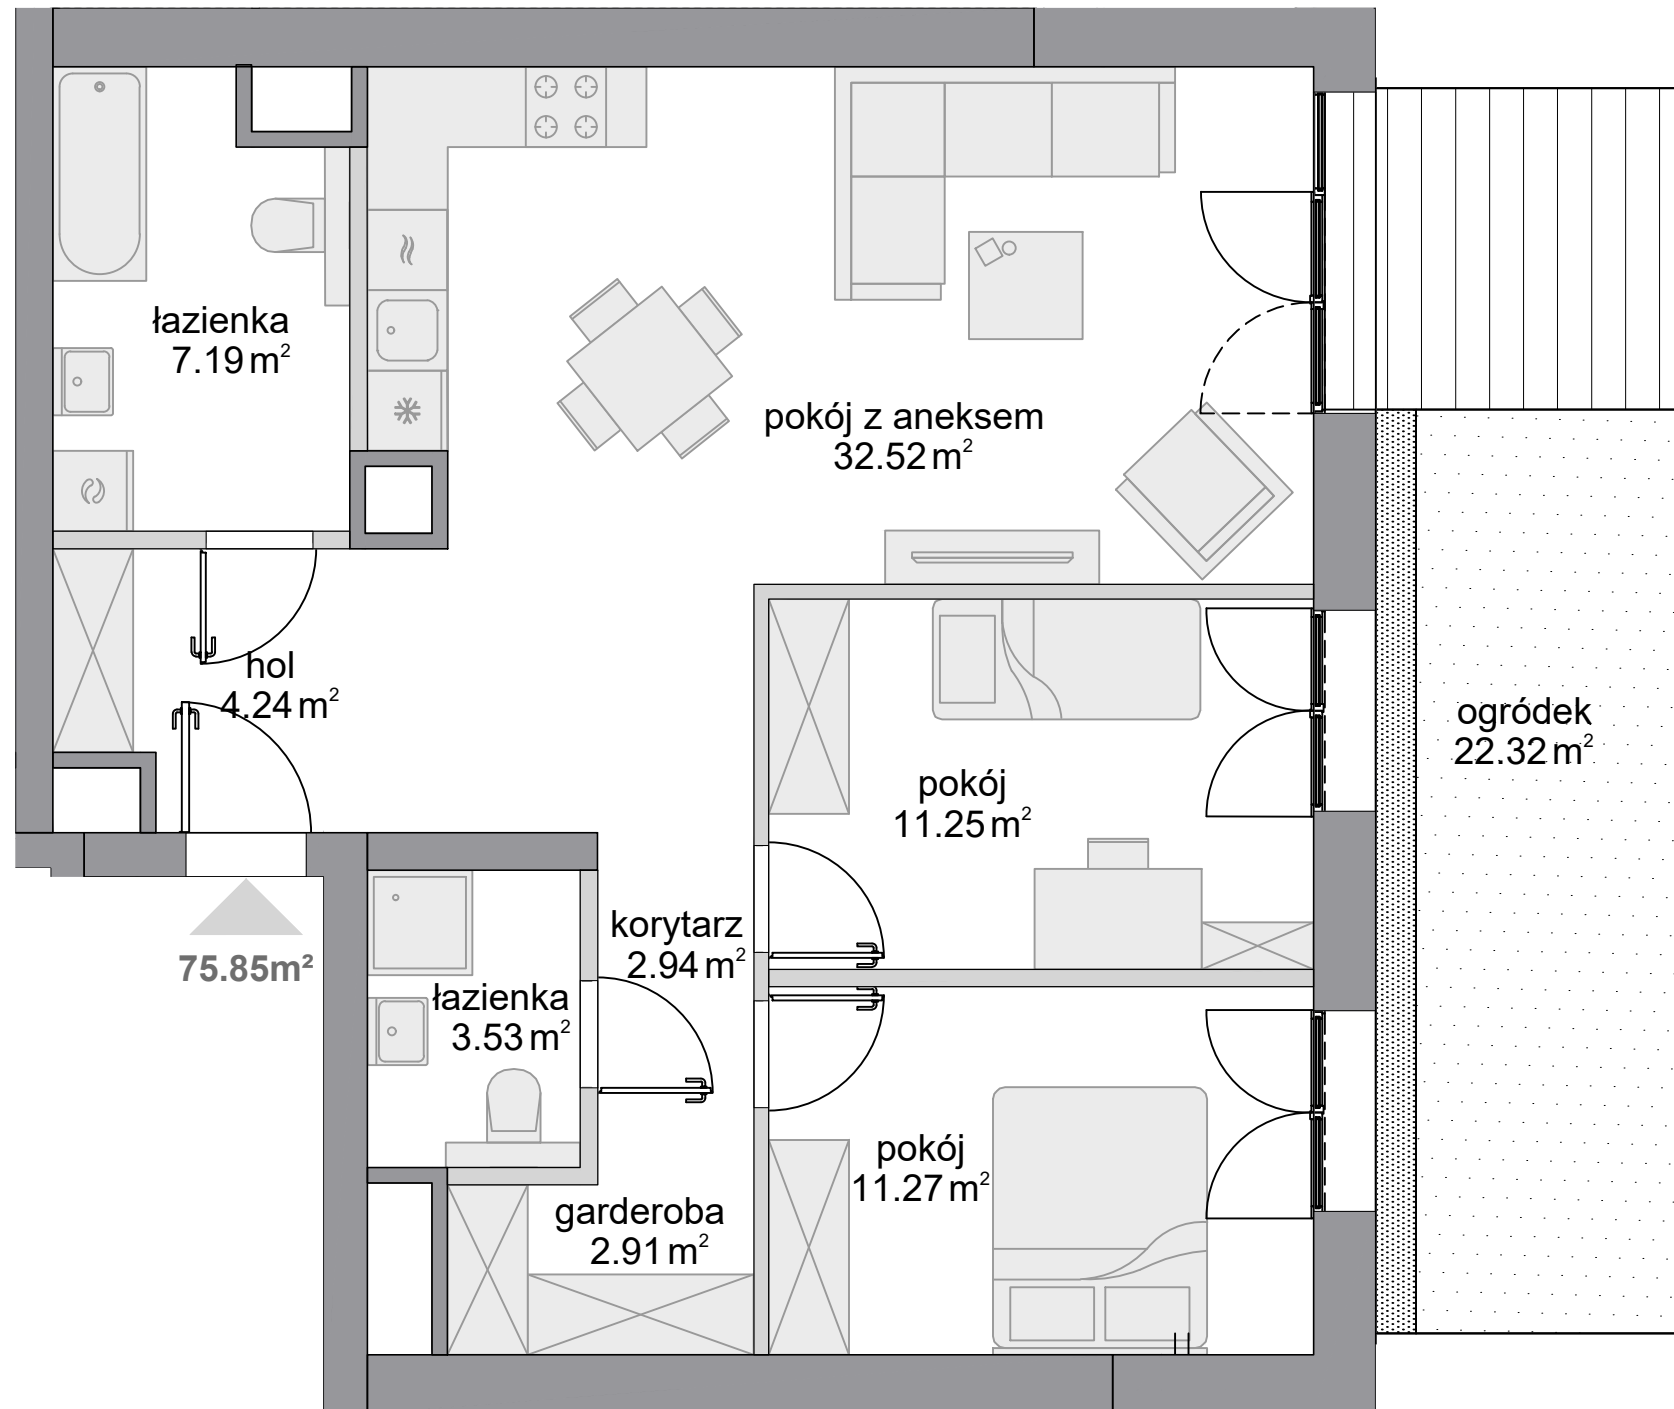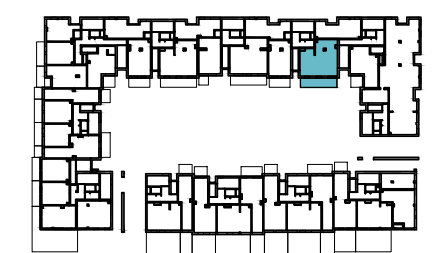

■ ściany niedemontowalne ■ ściany z możliwością demontażu

KARTA KATALOGOWA OPRACOWANA NA PODSTAWIE PROJEKTU BUDOWLANEGO, W LOKALACH MOGĄ WYSTĄPIĆ ZMIANY WPROWADZONE NA ETAPIE PROJEKTU WYKONAWCZEGO. WYMIARY I POWIERZCHNIE SĄ LICZONE WEDŁUG ROZPORZĄDZENIA MINISTRA ROZWOJU Z DNIA Z DNIA 11 WRZEŚNIA 2020 R. W SPRAWIE SZCZEGÓŁOWEGO ZAKRESU I FORMY PROJEKTU BUDOWLANEGO, ZGODNIE Z ZASADAMI ZAWARTYMI W POLSKIEJ NORMIE PN-ISO 9836:2022-07. OSTATECZNA POWIERZCHNIA ZOSTANIE OBLICZONA NA PODSTAWIE POMIARU POWYKONAWCZEGO, ZGODNIE Z POWYŻEJ WYMIENIONĄ NORMĄ. ARANŻACJA MIESZKANIA (T.J. DRZWI WEWNĘTRZNE, MEBLE, SPRZĘT AGD I RTV) MA CHARAKTER POGLĄDOWY I NIE STANOWI WYPOSAŻENIA LOKALU W STANDARDZIE OFEROWANYM DO SPRZEDAŻY. POMIARÓW POD ZAKUP MEBLI URZĄDZEŃ I WYPOSAŻENIA NALEŻY DOKONAĆ Z NATURY, PO ZAKOŃCZENIU REALIZACJI.